

**"MAPA DO CELÓW PROJEKTOWYCH"**  
sekcja: 541.222.162.3, 164.1 Jawiszowice, skala: 1:500 ; **KERG:3025-230/2013**  
Jednostka ewidencyjna: 121302\_5 Brzeszcze-obszar wiejski Obręb: 0001 Jawiszowice  
Układ współrzędnych płaskich - 1965 V                      Układ wysokości- Kronsztadt 60  
Data opracowania mapy: 27.02.2014 r.

granica obszaru pomiaru (aktualizacji)

**"ALL 4 GEO"**  
USŁUGI GEODEZYJNE  
**Barbara Sobczyk**  
ul. Szymanowskiego 7  
32-620 Brzeszcze, tel. 504 304 731  
NIP 549-205-01-75 R-121396636

**GEODETA**  
*mgr inż. Barbara Sobczyk*  
nr ug. 19655

W ZAKRESIE PRZEDMIOTOWEJ DZIAŁKI NIE BADANO SŁUŻEBNOŚCI

LEGENDA

- WA

k

eN

LA

g
- sieć wodociągowa

sieć kanalizacyjna

sieć energetyczna


sieć teletechniczna

sieć gazowa

granice własności

granice mpzp

WYPLOT NR 2

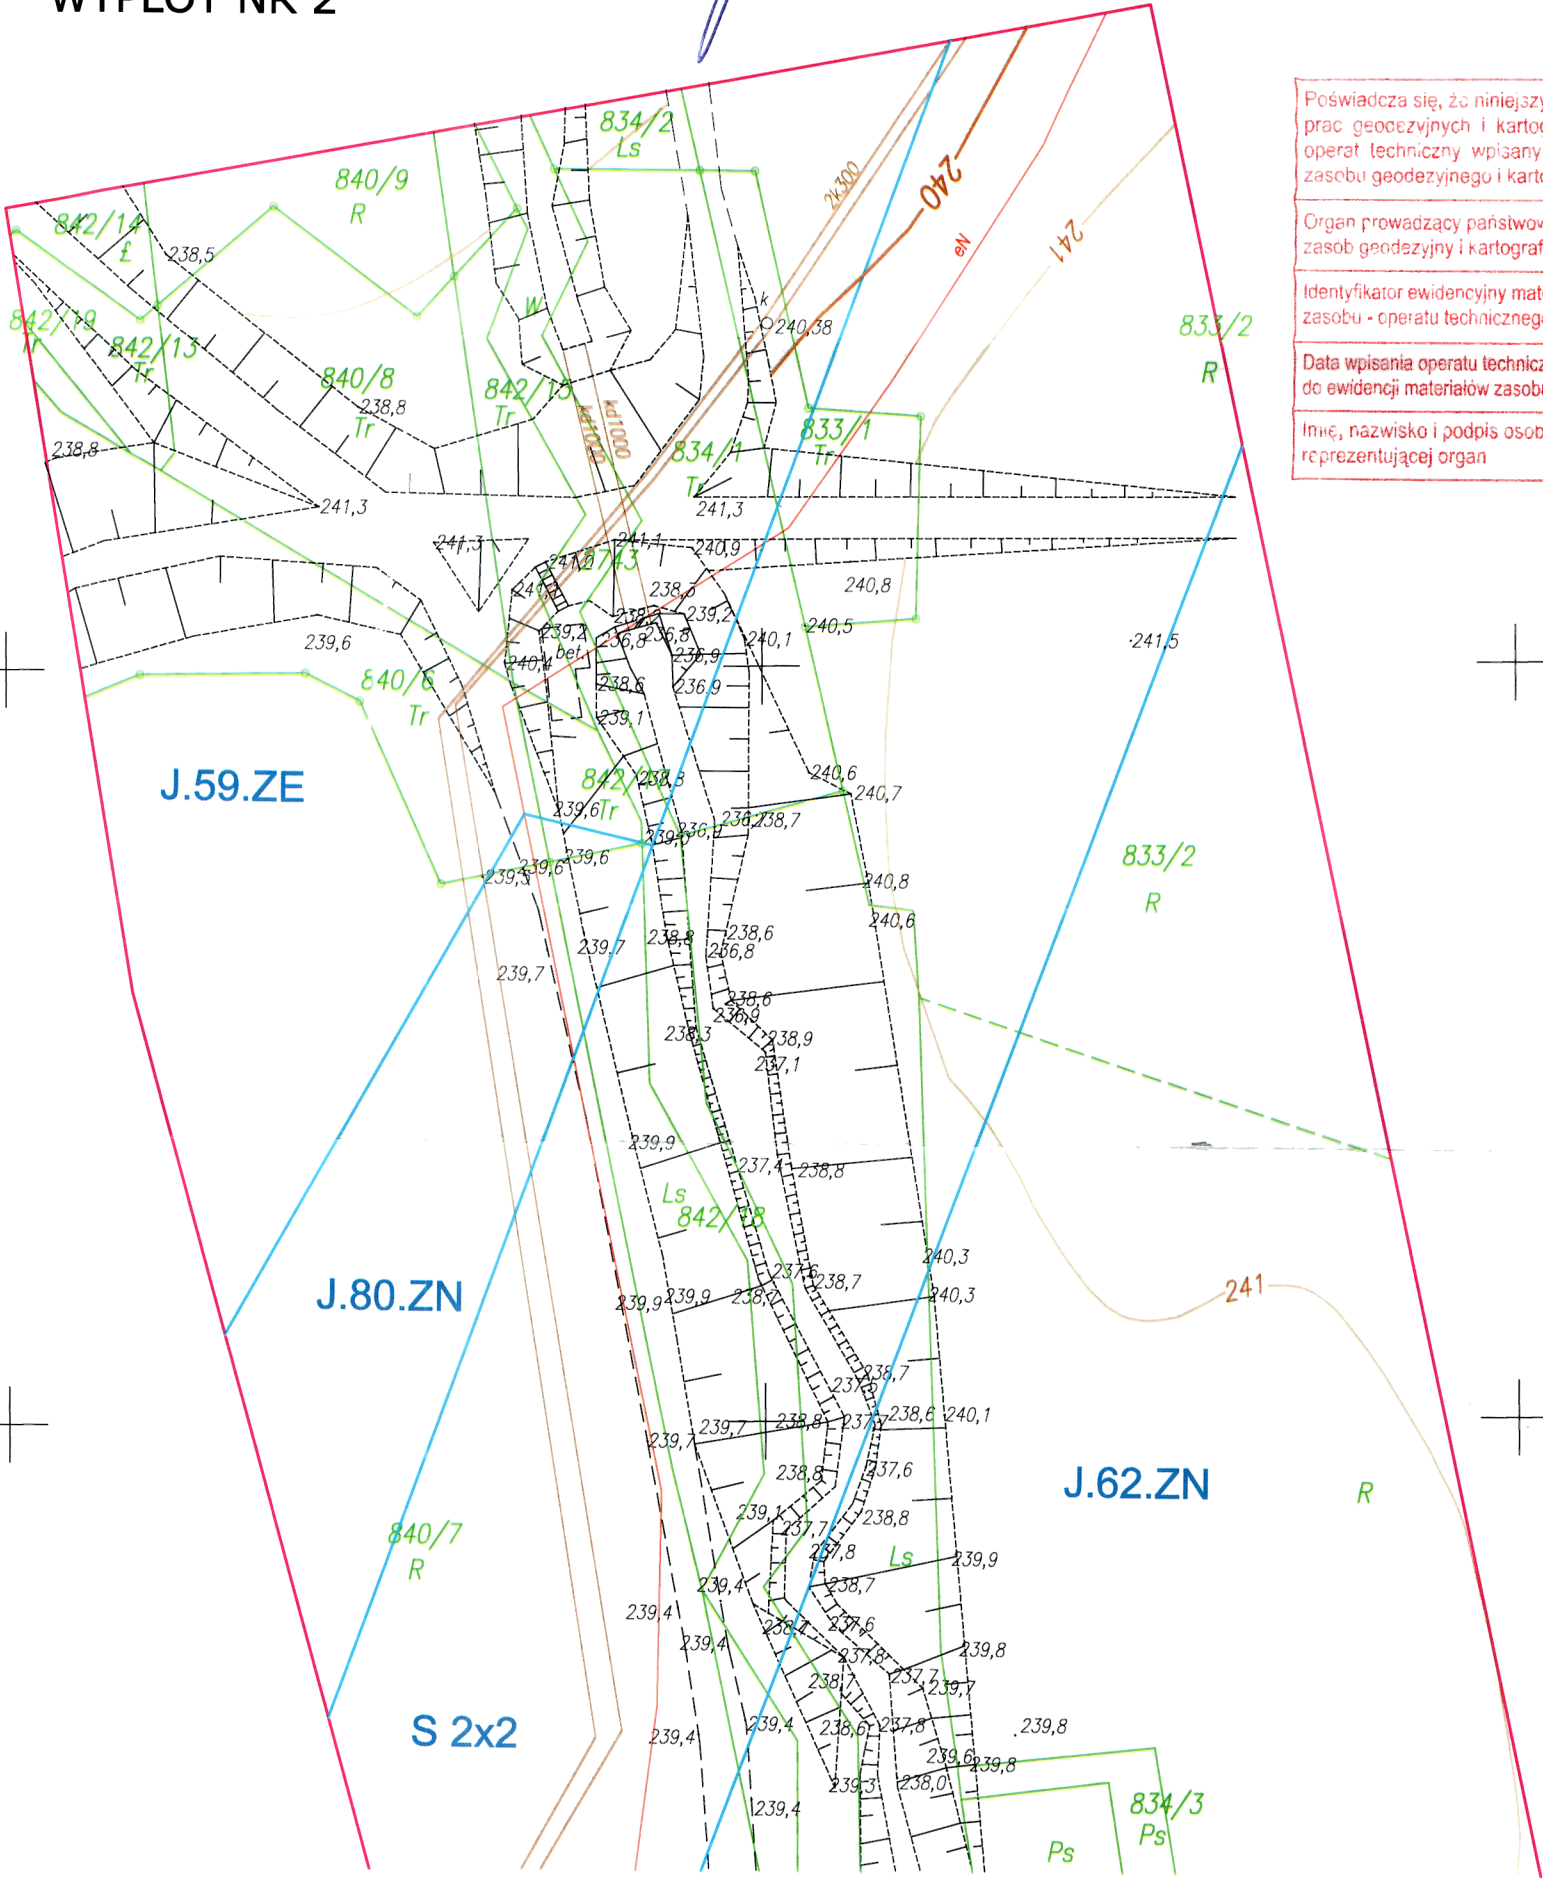

Poświadczam, że niniejszy dokument został opracowany w wyniku prac geodezyjnych i kartograficznych, których rezultaty zawiera operat techniczny wpisany do ewidencji materiałów państwowego zasobu geodezyjnego i kartograficznego

Organ prowadzący państwowy zasob geodezyjny i kartograficzny	STAROSTA OŚWIĘCIMSKI
Identyfikator ewidencyjny materiału zasobu - operatu technicznego	3025-230/2013
Data wpisania operatu technicznego do ewidencji materiałów zasobu	24 MAR. 2014
Imię, nazwisko i podpis osoby reprezentującej organ	z up. Starosty

Zbigniew Wyrobek  
Inspektor  
Wydział Geodezyjny i Kartograficzny  
Urząd Starosty w Oświęcimiu

ŁĄCZY  
WYPLOT NR 1