

Śluza wałowa 2 x Ø 1.0 m


20

Rurociąg kanalizacji  
sanitarnej Ø 50

Rurociąg gazowy

Rurociąg wody pitnej

Przyczółek betonowy  
przepustu rurowego  
Ø 1500 mm

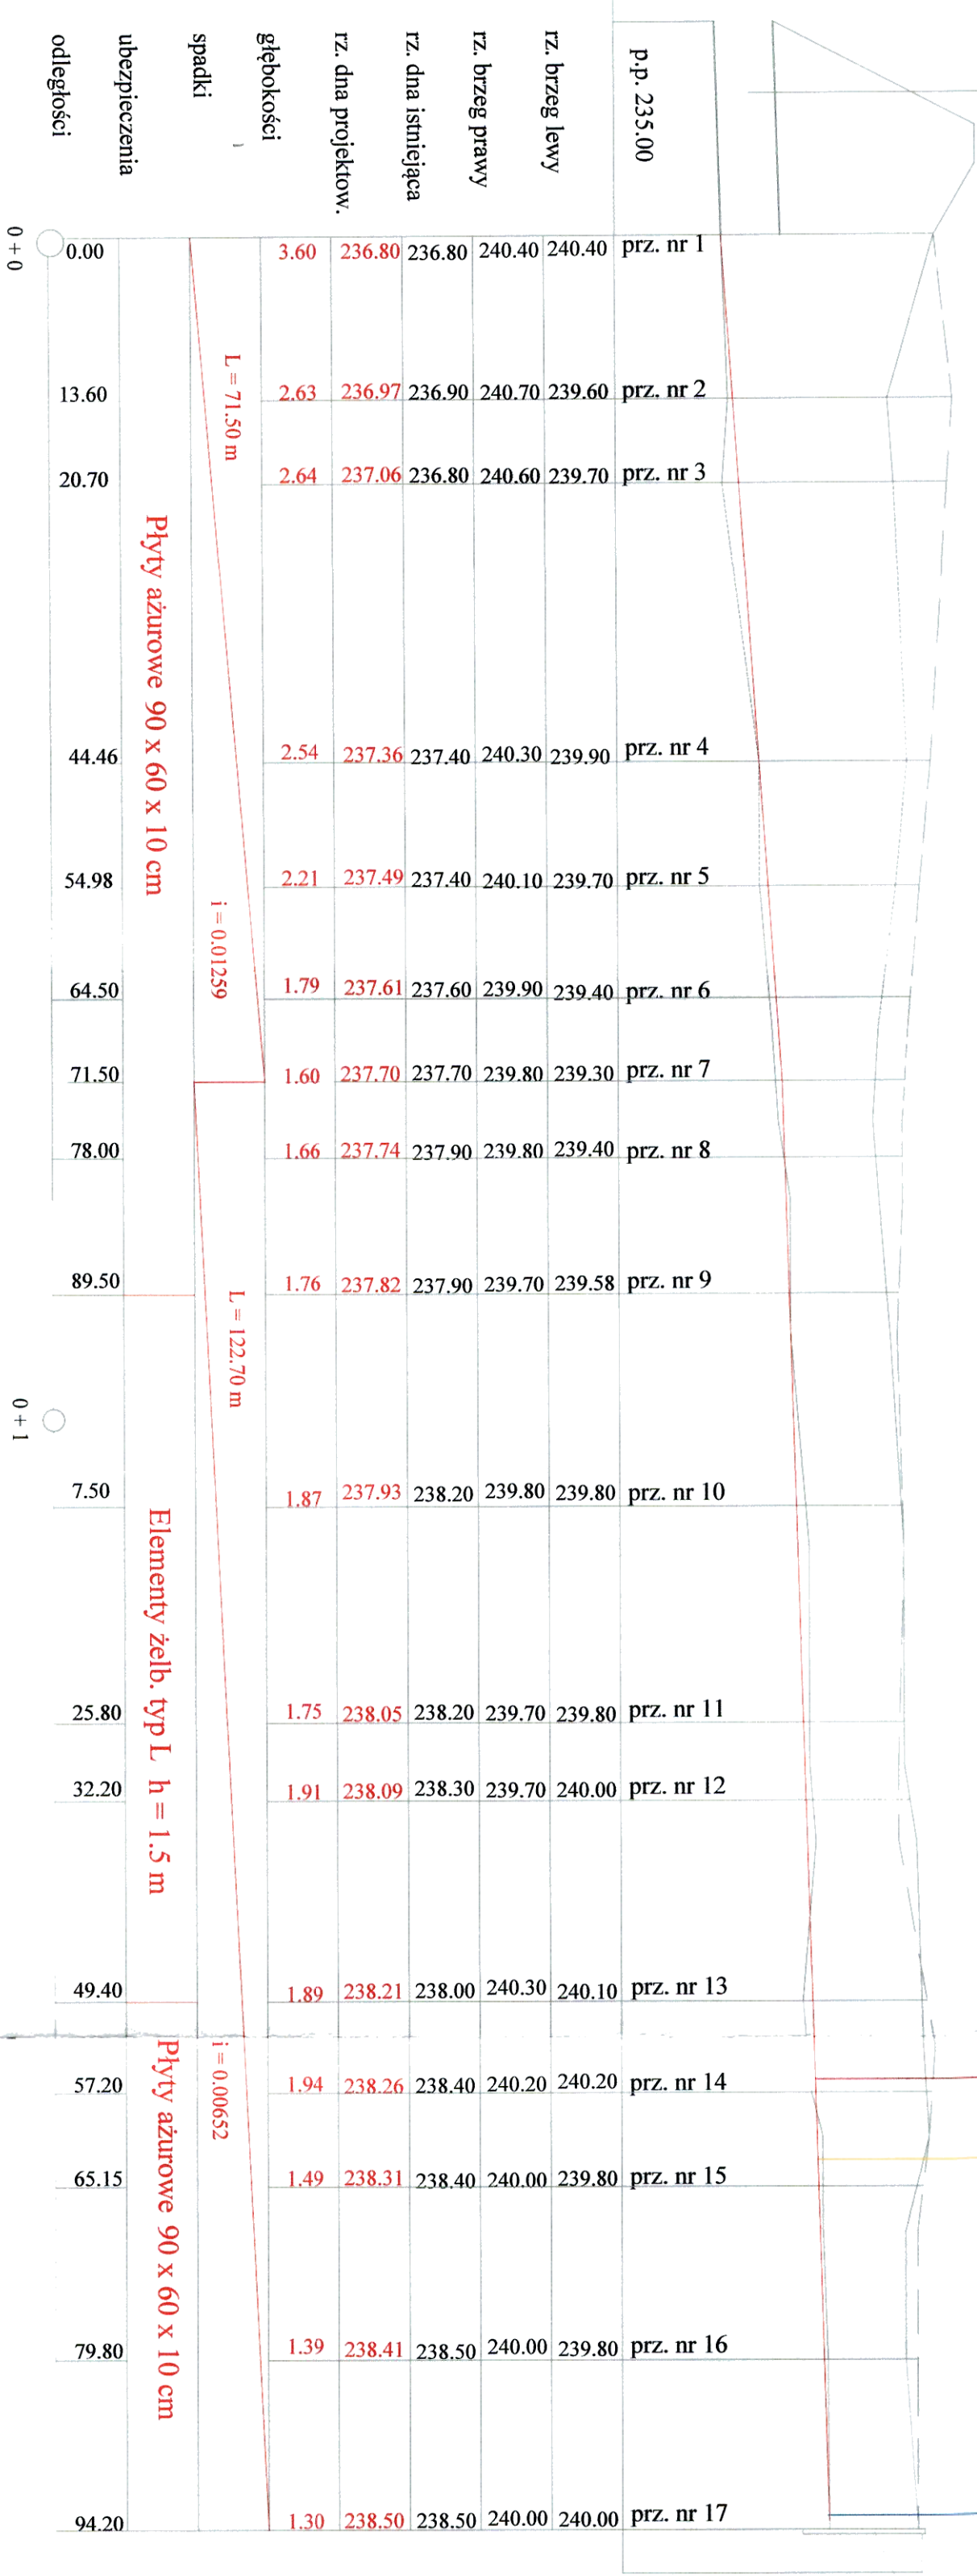

STAROSTA OŚWIĘCIMSKI  
ul. Wyspiańskiego 10  
32-602 Oświęcim

MAP/WM 5604/02		Zakład Wykonawstwa, Nadzoru, Projektowania, Melioracji, Wodociągów i Kanalizacji inż. Augustyn Kociński 32-600 Oświęcim ul. 3-go Maja 15/28 Tel. 33/842-56-68 Kom. 510-81-55-52		Wnioskodawca Gmina Brzeszcze 32-620 Brzeszcze ul. Kościelna 4	
Projektował	inż. A. Kociński	NR UPRAWNIENI	DATA	PODPIS	
Sprawdził	inż. A. Kot	226/82/BB	12/13		
Obiekt:		Jawiszowice		BRANŻA	
Przebudowa koryta rowu otwartego Trzciniec gmina Brzeszcze		Melioracje wodne		STADIUM	
SKALA: 1:100/500		TYTUŁ: PROFIL PODŁUŻNY ROWU		Nr projektu	
				P.B. <i>[Signature]</i>	
				Nr rysunku	
				3	