przr. nr 8

F w 1.72 m2
F s 8.30 m
F z 0.10 m2

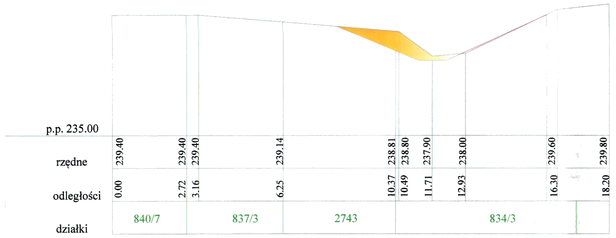

przr. nr 9

F w 0.33 m2
F s 0.00 m
F z 6.25 m2

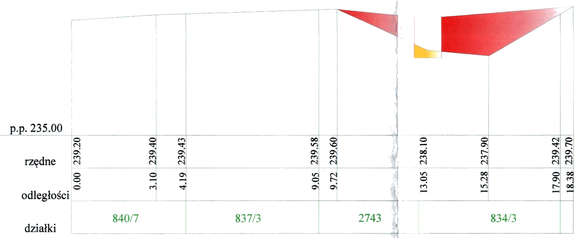

przr. nr 10

F w 0.14 m2
F s 0.00 m
F z 4.82 m2

przr. nr 11

F w 0.55 m2
F s 0.00 m
F z 3.74 m2

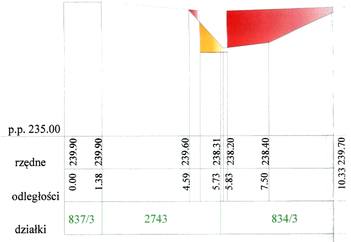

przr. nr 12

F w 0.29 m2
F s 0.00 m
F z 3.76 m2

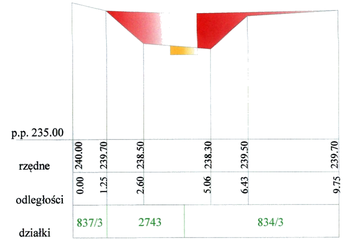

przr. nr 13

F w 0.07 m2
F s 0.00 m
F z 7.75 m2

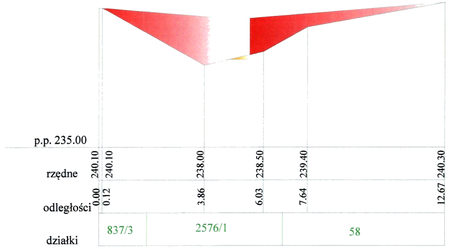

przr. nr 14

F w 1.05 m2
F s 6.48 m
F z 0.10 m2

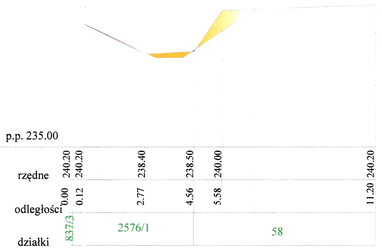

przr. nr 15

F w 0.75 m2
F s 5.40 m
F z 0.00 m2

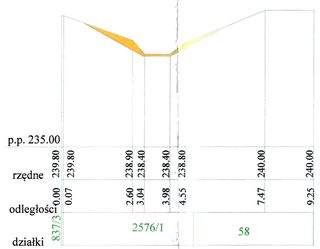

przr. nr 16

F w 0.74 m2
F s 6.15 m
F z 0.00 m2

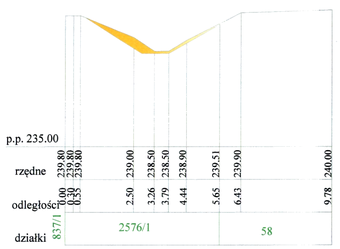

przr. nr 17

F w 0.28 m2
F s 4.37 m
F z 0.00 m2

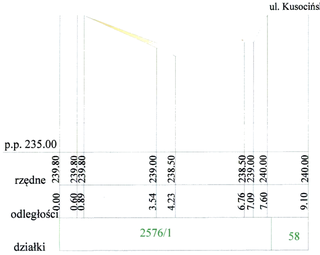

ul. Kusocińskiego

Legenda

wykop

nasyp

inż. Augustyn Kocimski
upr. bud. nr 45/82/PB-B
specjalność: inżynieryjno-budowl.
specjalność: wodne
Oświęcim, pas.46

STAROSTA OŚWIĘCIMSKI
ul. Wyspiańskiego 10
32-602 Oświęcim

MAP/WM 5604/02	Zakład Wykonawstwa, Nadzoru, Projektowania. Melioracji, Wodociągów i Kanalizacji inż. Augustyn Kocimski 32-600 Oświęcim ul. 3-go Maja 15/28 Tel. 33/842-56-68 Kom.510-81-55-52			**Wnioskodawca Gmina Brzeszcze 32-620 Brzeszcze ul. Kościelna 4**
		NR UPRAWNIEŃ	DATA	PODPIS
Projektował	inż. A. Kocimski	226/82/BB	03/14	
Sprawdził	inż. A. Kot	MAP/0340/ZOOK/10	03/14	
Obiekt:	**Jawiszowice Przebudowa koryta rowu otwartego Trzciniec gmina Brzeszcze**	BRANŻA		**Melioracje wodne**
		STADIUM		**P.B.W.**
		Nr projektu		Nr rysunku
SKALA: **1:100**	TYTUŁ: **Przekroje poprzeczne rowu nr 8 - 17**			5