


W ZAKRESIE PRZEDMIOTOWEJ DZIAŁKI NIE BADANO SŁUŻEBNOŚCI

LEGENDA

- wd sieć wodociągowa
- sk sieć kanalizacyjna
- ew sieć energetyczna
- te sieć teletechniczna
- g sieć gazowa
- gr granice własności
- mpz granice mpz

WYLOT NR 2

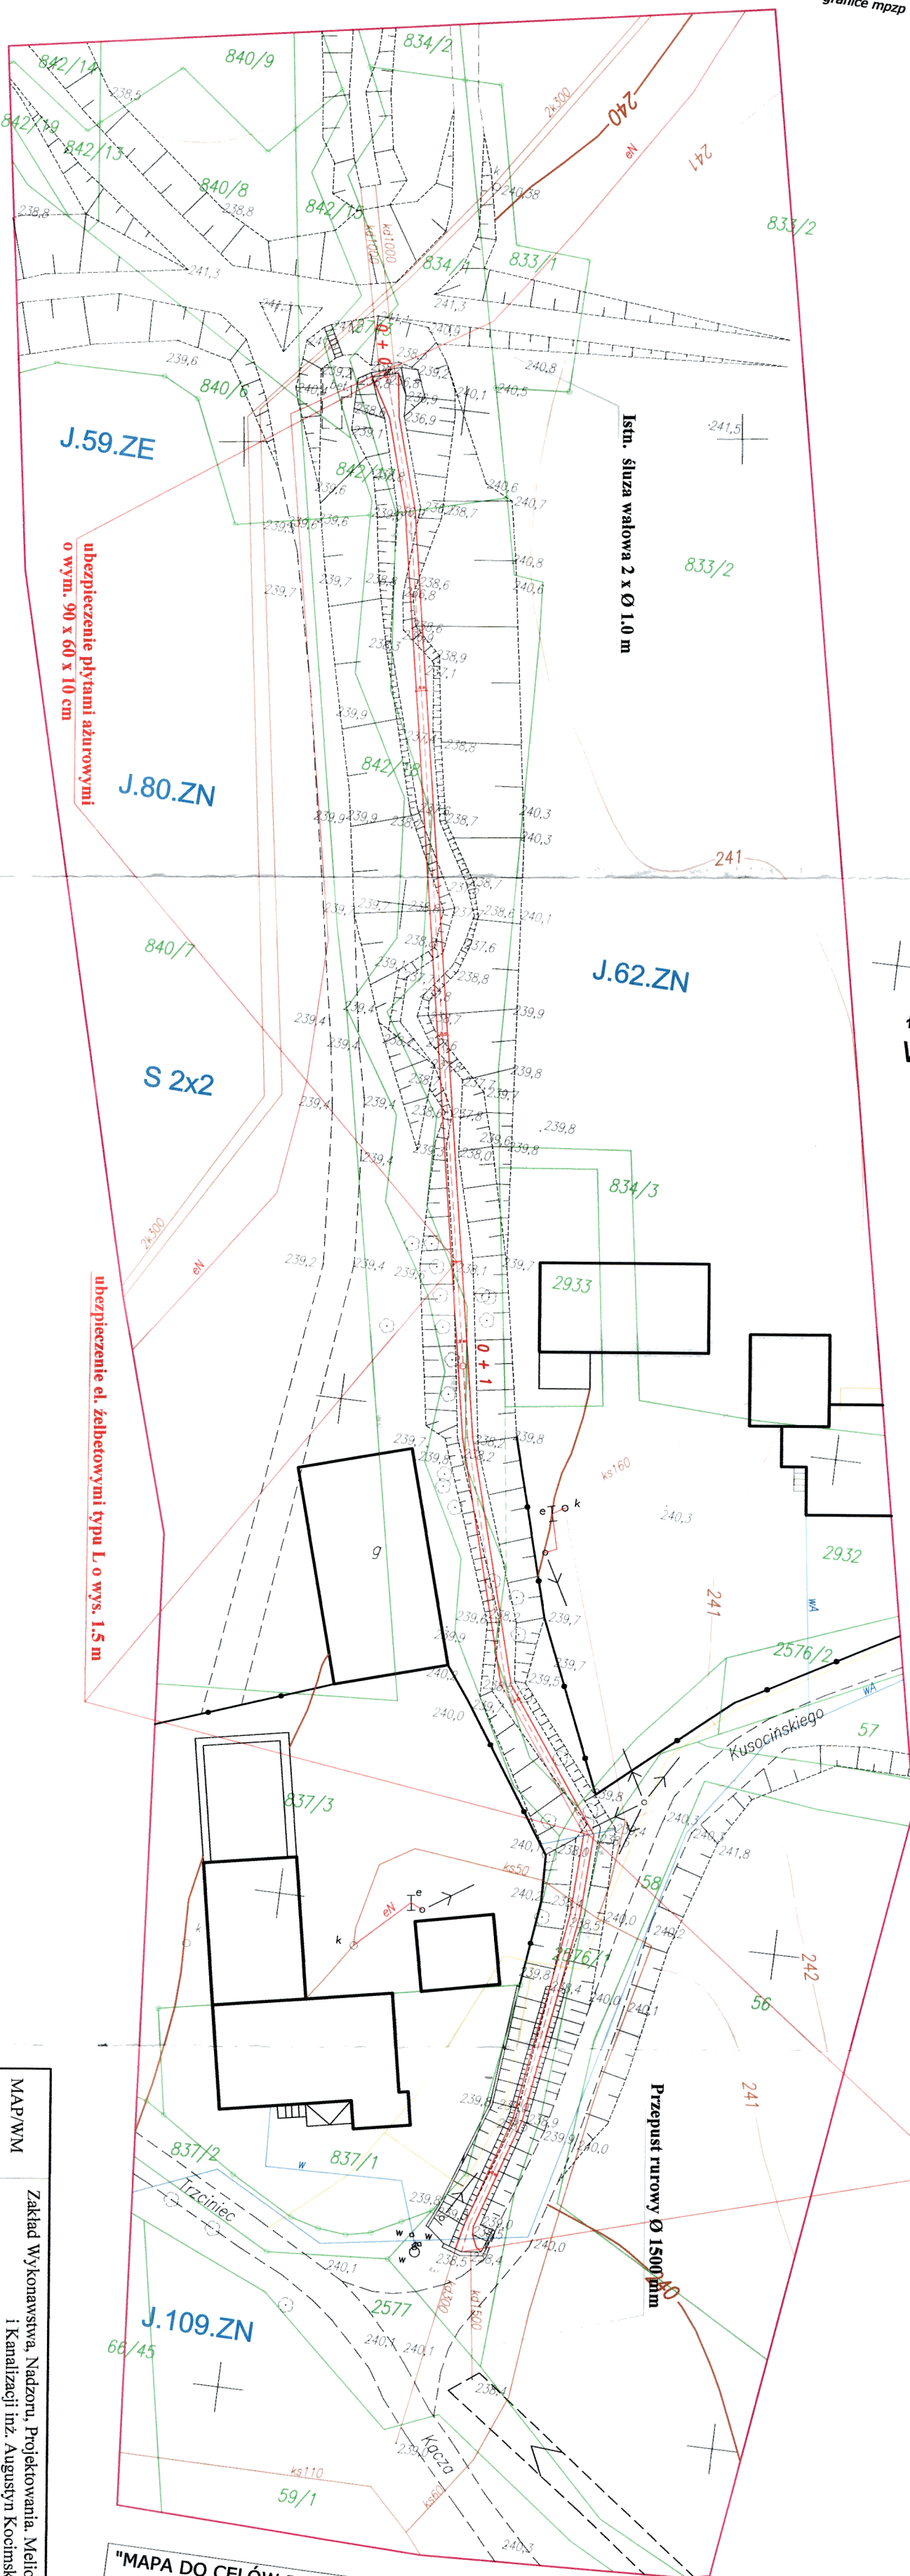

ŁĄCZY
WYLOT NR 1

ŁĄCZY
WYLOT NR 2

Od przekroju 13 do nr 17 ubezpieczenie
płytami azurowymi o wym. 90 x 60 x 10 cm

Legenda


- gr granice działek
- nr. działek
- oś rowu
- koryto rowu

GEODETA

mgr inż. Barbara Sobczyk

nr upr. 19655

12a województwo śląskie

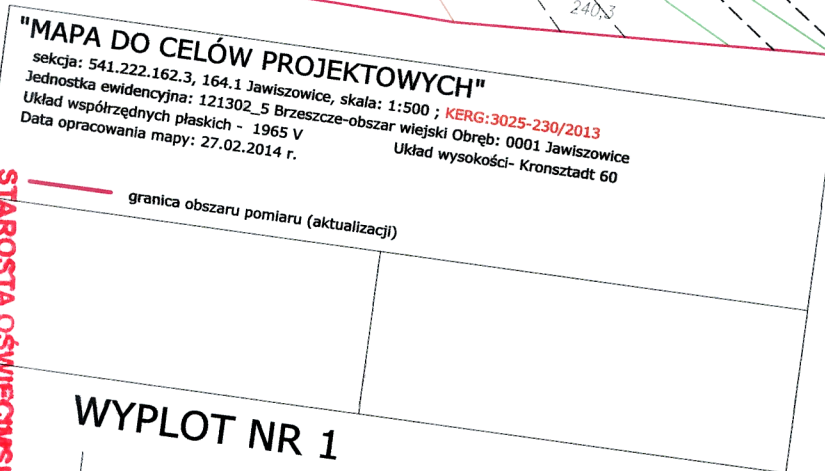

W ZAKRESIE PRZEDMIOTOWEJ DZIAŁKI NIE BADANO SŁUŻEBNOŚCI

LEGENDA

- wd sieć wodociągowa
- sk sieć kanalizacyjna
- ew sieć energetyczna
- te sieć teletechniczna
- g sieć gazowa
- gr granice własności
- mpz granice mpz

WYLOT NR 1

STAROSTA OŚWIĘCIMSKI
ul. Wyspiańskiego 10
32-602 Oświęcim

MAP/WM 5604/02	Zakład Wykonawstwa, Nadzoru, Projektowania, Melioracji, Wodociągów i Kanalizacji inż. Augustyn Kociński 32-600 Oświęcim ul. 3-go Maja 15/28 Tel. 33/842-56-68 Kom. 510-81-55-52				Wniosekodawca Gmina Brzeszcze 32-620 Brzeszcze ul. Kościelna 4	
Projektował	inż. A. Kociński	NR UPRAWNIENIENIEN	DATA	PODPIS	Melioracje wodne	
Sprawdził	inż. A. Kot	226/82/BB	03/14	03/14		
Obiekt:	Jawiszowice Przebudowa koryta rowu otwartego Trzciniec gmina Brzeszcze				BRANZA	
STADIUM	Nr projektu					P.B.K. 1/2
SKALA:	TYTUŁ:	Projekt zagospodarowania				2