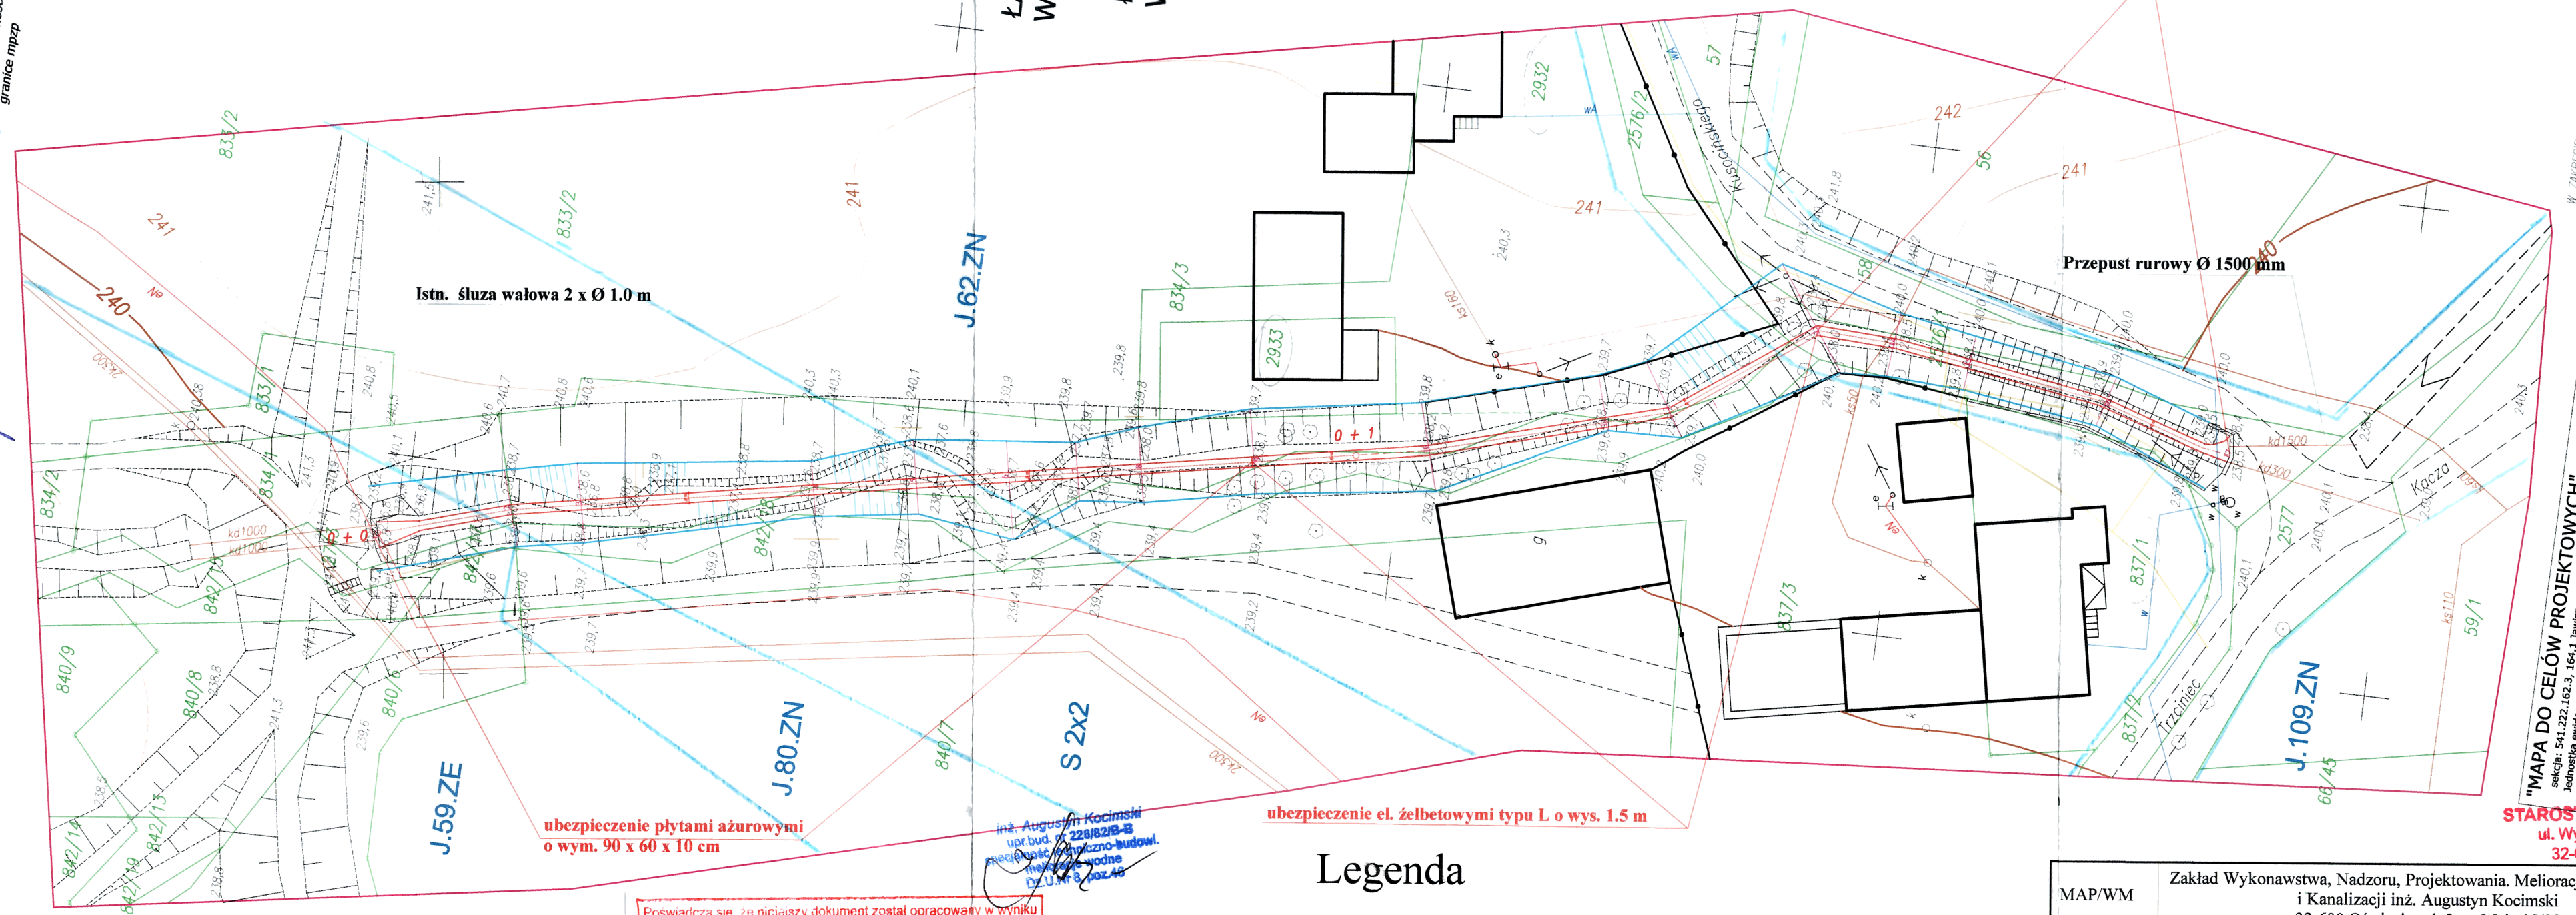


Dn. 07.05.14 korekta po projekt wypadania drzew mpzp i melior.

GEODETA
mgr inż. Barbara Sobczyk
nr upr. 19655

w zakresie zgodności z mapą

Poświadcza się, że niniejszy dokument został opracowany w wyniku prac geodezyjnych i kartograficznych, których rezultaty zawiera operat techniczny wpisany do ewidencji materiałów państwowego zasobu geodezyjnego i kartograficznego

| | |
|---|---|
| Organ prowadzący państwowy zasób geodezyjny i kartograficzny | STAROSTA OŚWIĘCIMSKI |
| Identyfikator ewidencyjny materiału zasobu - operatu technicznego | 3225-230/2013 |
| Data wpisania operatu technicznego do ewidencji materiałów zasobu | 24 MAR. 2014 |
| Imię, nazwisko i podpis osoby reprezentującej organ | |

inż. Augustyn Kocimski
upr.bud. nr 228/82/B-B
Projektowanie sieciowo-instalacyjne
w zakresie wodne
O.Z.U.M. Oświęcim

## Legenda

granice działek

840/7 nr. działek

oś rowu

koryto rowu

zasięg oddziaływania proj. do wyk. urządzeń wodnych.

przekroje poprzeczne

5

| | | | | |
|---|---|---|---|---|
| MAP/WM 5604/02 | Zakład Wykonawstwa, Nadzoru, Projektowania. Melioracji, Wodociągów i Kanalizacji inż. Augustyn Kocimski 32-600 Oświęcim ul. 3-go Maja 15/28 Tel. 33/842-56-68 Kom.510-81-55-52 | | | **Wnioskodawca Gmina Brzeszcze 32-620 Brzeszcze ul. Kościelna 4** |
| | | NR UPRAWNIEŃ | DATA | PODPIS |
| Projektował | inż. A. Kocimski | 226/82/BB | 05/14 | |
| Sprawdził | inż. A. Kot | MAP/0340/ZOOK/10 | 05/14 | |
| **Obiekt:** **Jawiszowice Przebudowa koryta rowu otwartego Trzciniec gmina Brzeszcze** | | | BRANŻA | **Melioracje wodne** |
| | | | STADIUM | P.B.W. |
| | | | Nr projektu | Nr rysunku |
| SKALA: **1:500** | TYTUŁ: **Projekt zagospodarowania Zasięg oddziaływania planowanych do wykonania urządzeń wodnych** | | | **2** |