

Śluza wałowa 2 x Ø 1.0 m


20

Rurociąg kanalizacji
sanitarnej Ø 50

Rurociąg gazowy

Rurociąg wody pitnej

Przyczółek betonowy
przepustu rurowego
Ø 1500 mm

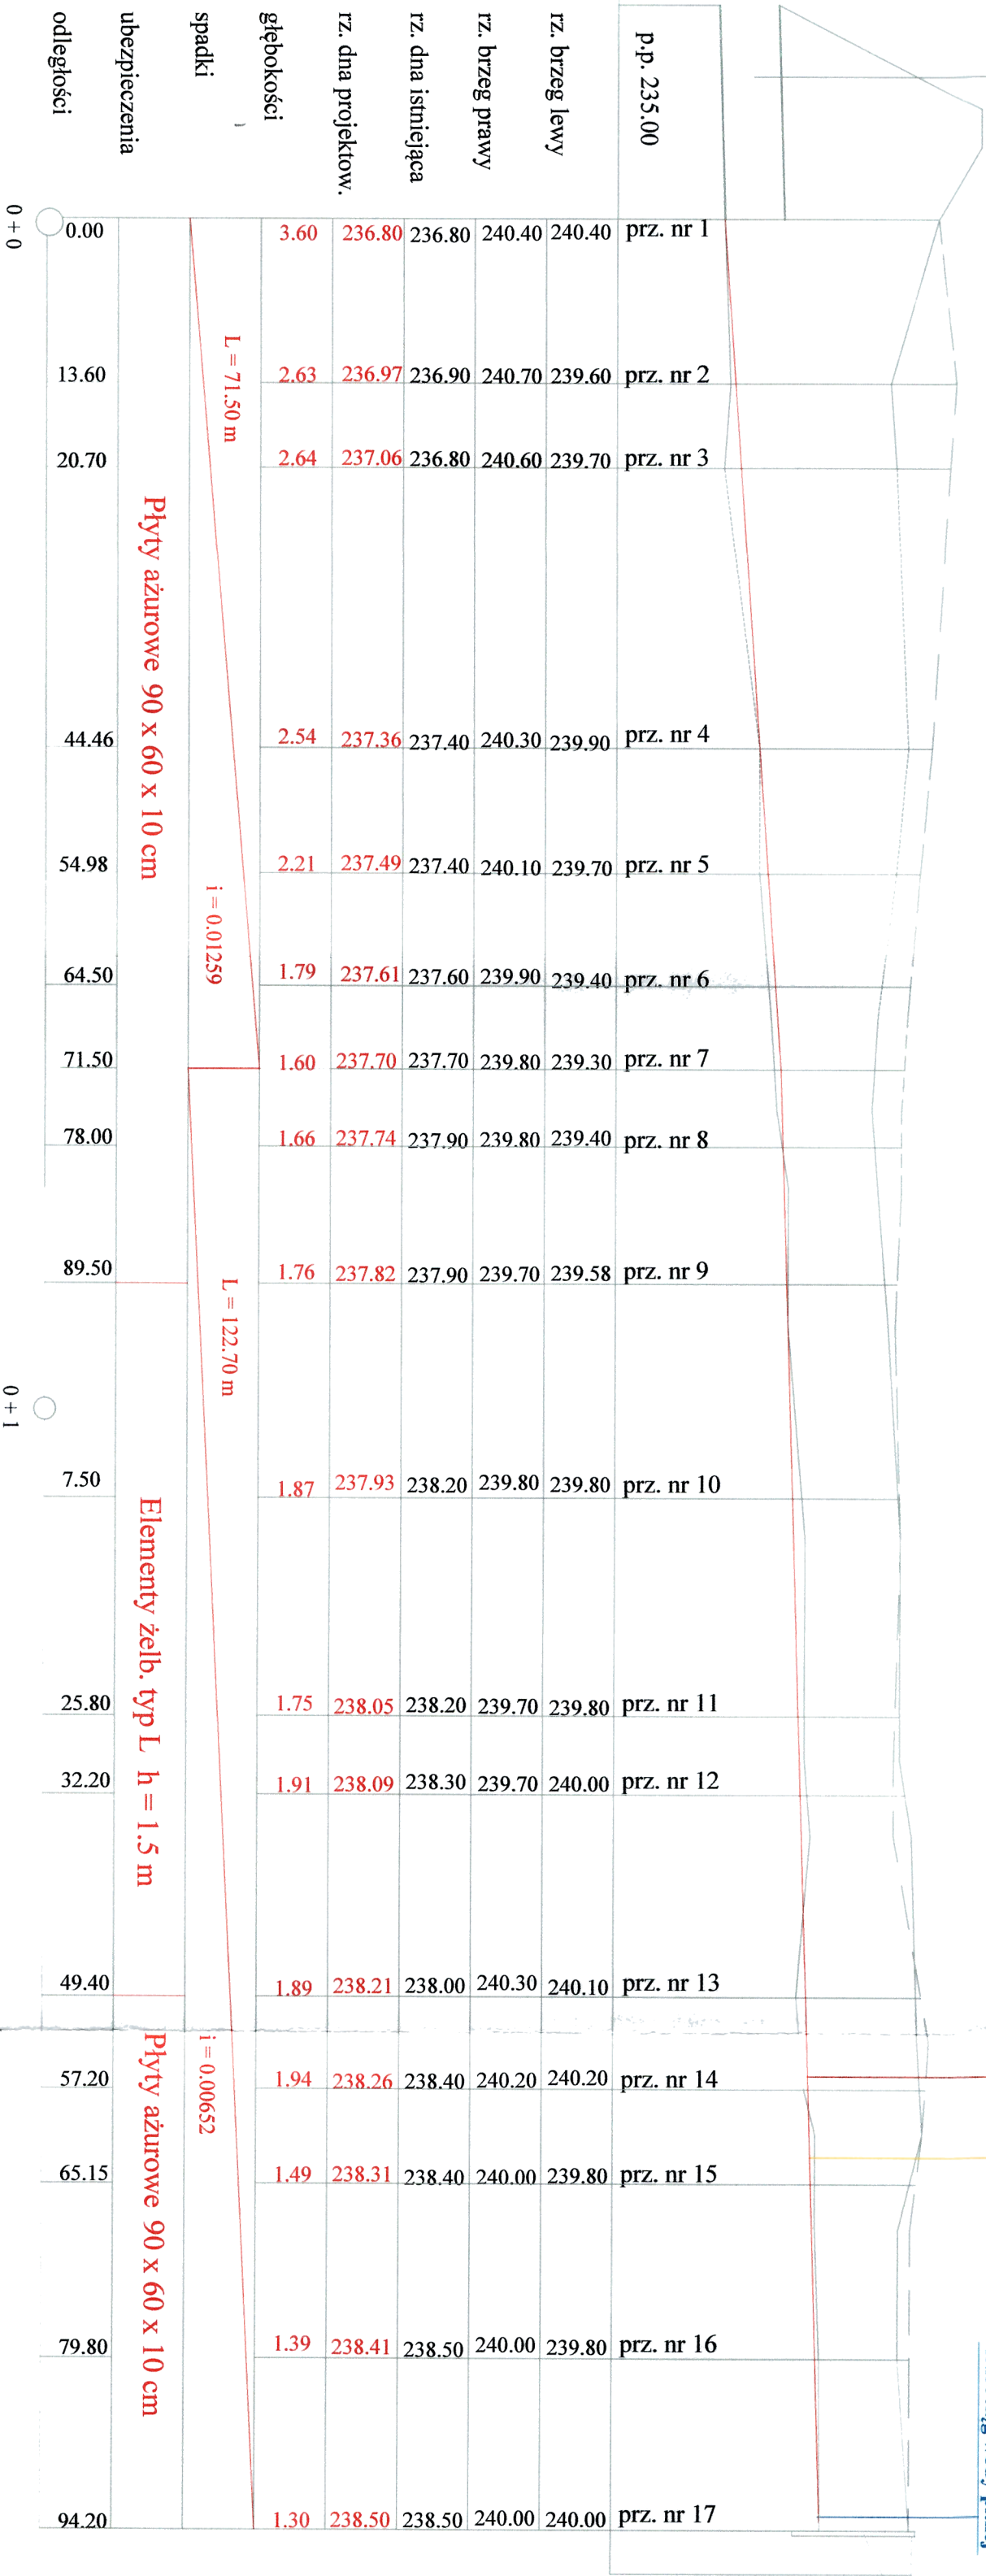

STAROSTA OŚWIECIMSKI
ul. Wyspiańskiego 10
32-602 Oświęcim

MAP/W/M 5604/02				Zakład Wykonawstwa, Nadzoru, Projektowania, Melioracji, Wodociągów i Kanalizacji inż. Augustyn Kocimski 32-600 Oświęcim ul. 3-go Maja 15/28 Tel. 33/842-56-68 Kom. 510-81-55-52				Wnioskodawca Gmina Brzeszcze 32-620 Brzeszcze ul. Kościelna 4			
Projektował		inż. A. Kocimski		NR UPRAWNIENIENIA		DATA		PODPIS			
Sprawdził		inż. A. Kot		MAP0340ZOOK/10		12/13					
Obiekt:				Jawiszowice Przebudowa koryta rowu otwartego Trzciniec gmina Brzeszcze				BRANŻA		Melioracje wodne	
SKALA:				TYTUŁ:				STADIUM		P.B.	
1:100/500				PROFIL PODŁUŻNY ROWU				Nr rysunku		3	