


26  
Wyrzys z planu zagospodarowania  
Skala 1:2000

Urząd Gminy  
32-620 Brzeszcze, ul. Kościelna 4  
Wydział Gospodarki Przestrzennej  
i Ochrony Środowiska

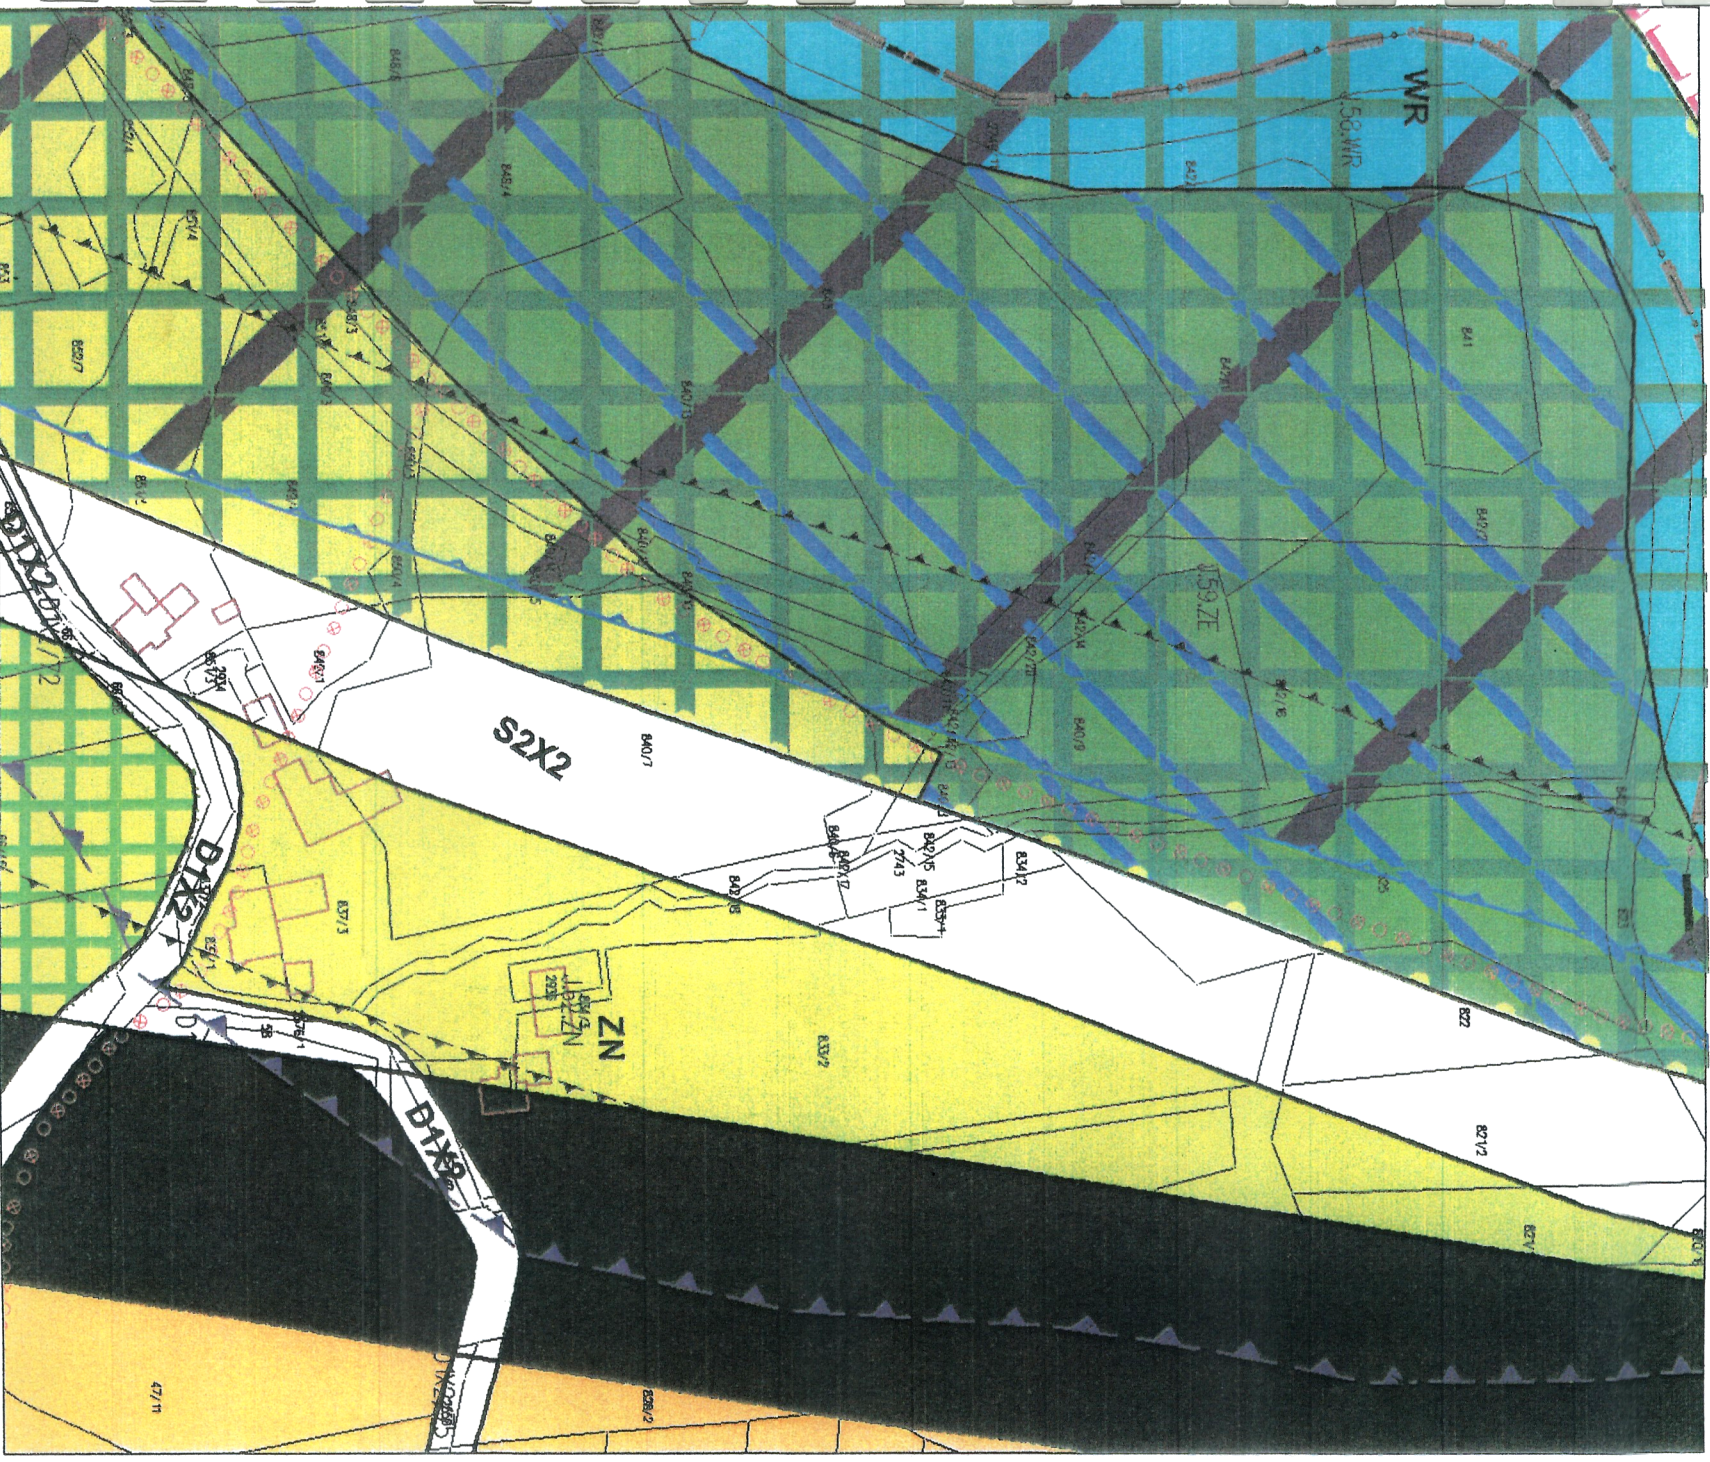

Załącznik do GPOŚ.6727.287.2013

Uwaga! Wyrzys został wygenerowany elektronicznie i jest zgodny z treścią uchwały Rady Miejskiej w Brzeszczach

Nr XXXIII/313/05 z dnia 15 listopada 2005r. z zmianami

**STAROSTA OŚWIĘCIMSKI**  
ul. Wyspiańskiego 10  
32-602 Oświęcim