


39,

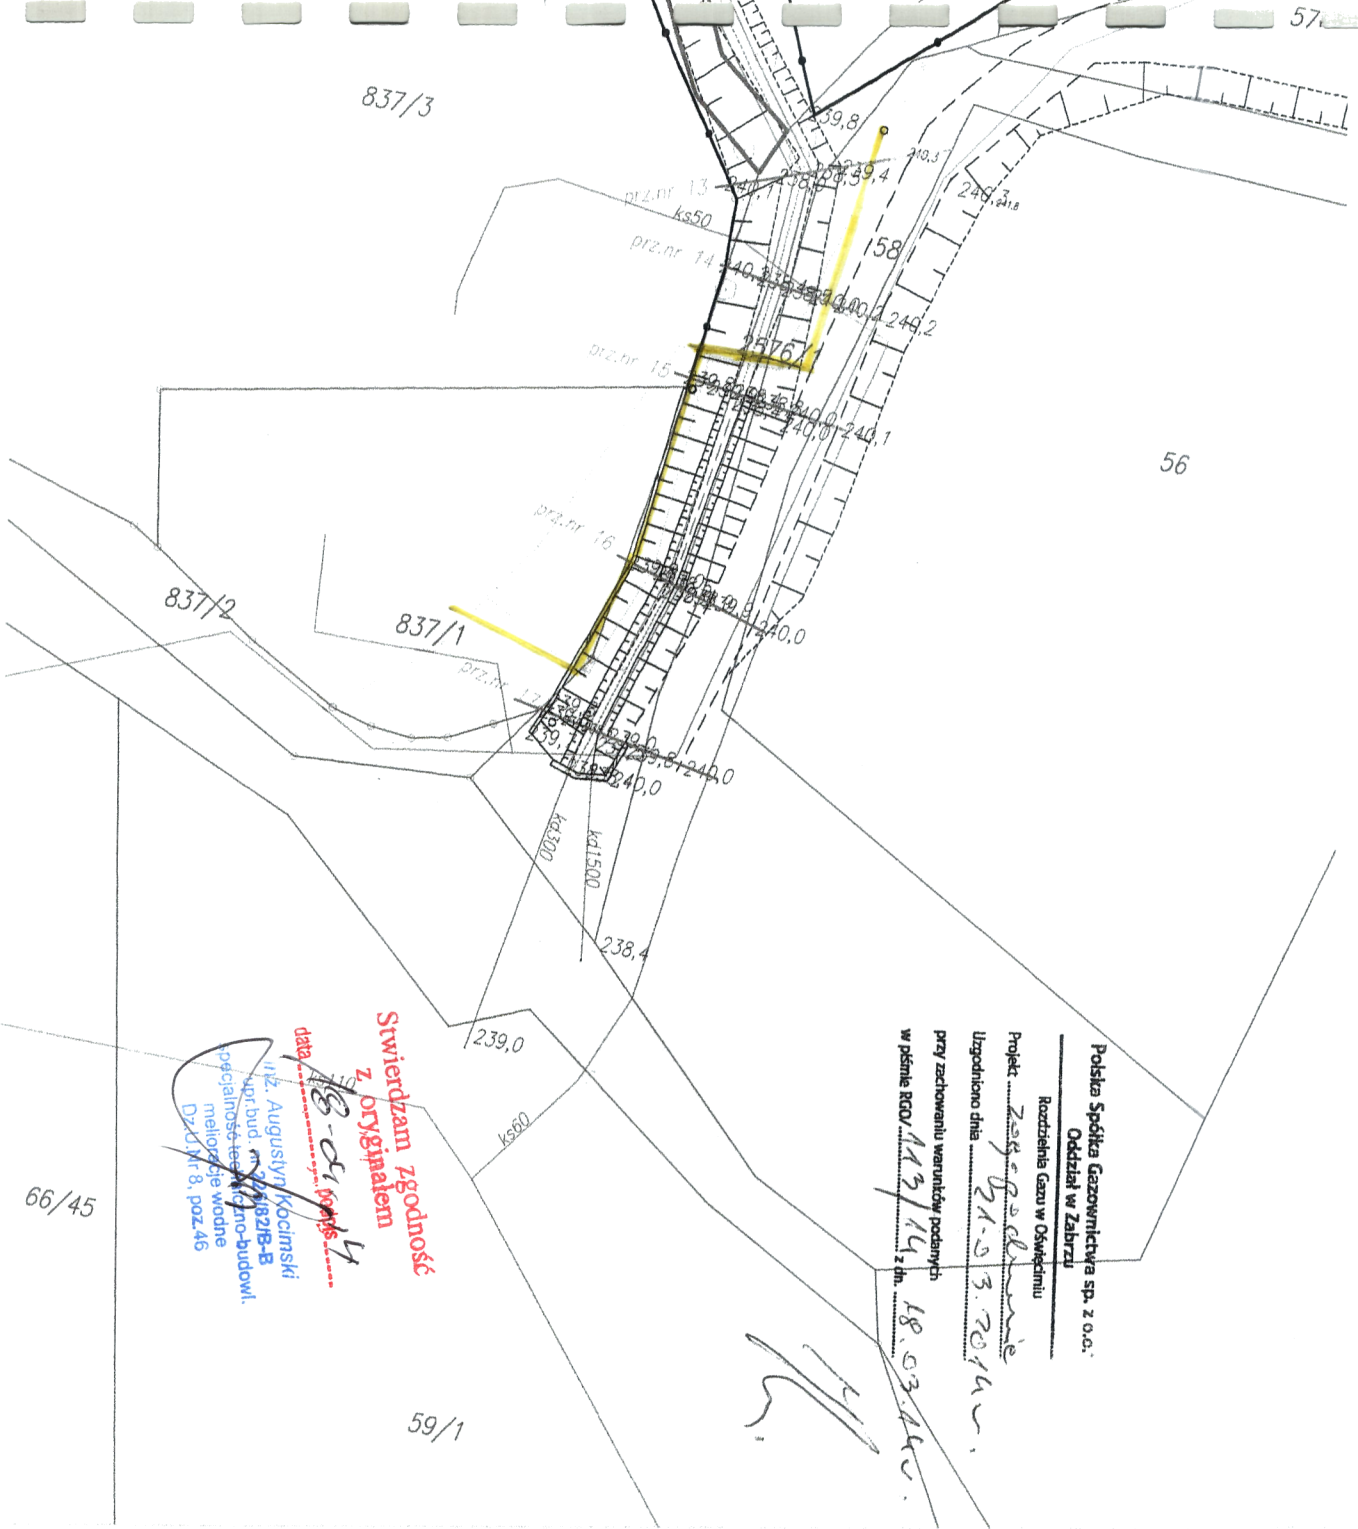

Polska Spółka Gazownictwa sp. z o.o.  
Oddział w Zabrzju  
Rozdzielnia Gazu w Oświęcimiu  
Projekt: Zagospodarowanie  
Uzgodniono dnia 24.03.2014  
przy zachowaniu warunków podanych  
w piśmie RGZ/1113/14 z dn. 18.03.2014

Stwierdzam zgodność  
z oryginałem  
data 18.03.14  
inż. Augustyn Kociński  
upr. bud. nr 226/82/B-B  
pęcalność techn. gminno-budowl.  
pęcalność techn. melioracje wodne  
Dział Nr 8, poz. 46

544, 222, 164

MAP/WM 5604/02		Zakład Wykonawstwa, Nadzoru, Projektowania, Melioracji, Wodociągów i Kanalizacji inż. Augustyn Kociński 32-600 Oświęcim ul. 3-go Maja 15/28 Tel. 33/842-56-68 Kom. 510-81-55-52		Wnioskodawca Gmina Brzeszcze 32-620 Brzeszcze ul. Kościelna 4	
Projektował	inż. A. Kociński	NR UPRAWNIENI	DATA	PODPIS	
Opracował	inż. A. Kociński	226/82/BB	12/13		inż. Augustyn Kociński upr. bud. nr 226/82/B-B pęcalność techn. gminno-budowl. pęcalność techn. melioracje wodne Dział Nr 8, poz. 46
Objekt: Remont - odtworzenie przekroju poprzecznego i podłużnego rowu Trzciniec gmina Brzeszcze				Melioracje wodne	
SKALA:		TYTUŁ:		STADIUM	
1:500		Plan sytuacyjno - wysokościowy rowu		Nr projektu	
				O. W. P. Nr rysunku	
				2	