


43.

Załącznik do pisma nr
 5101/08/66/4806/1111/2014

z dnia 26.03.2014
 55

Redakcja Projektów i Robót Budowlanych
 i Kancelaria w Zakładzie Melioracji
 ul. Świdnicka 10
 32-600 Oświecim
 Tel. (22) 665 70 00, fax (22) 665 70 15
 REGON 270544647

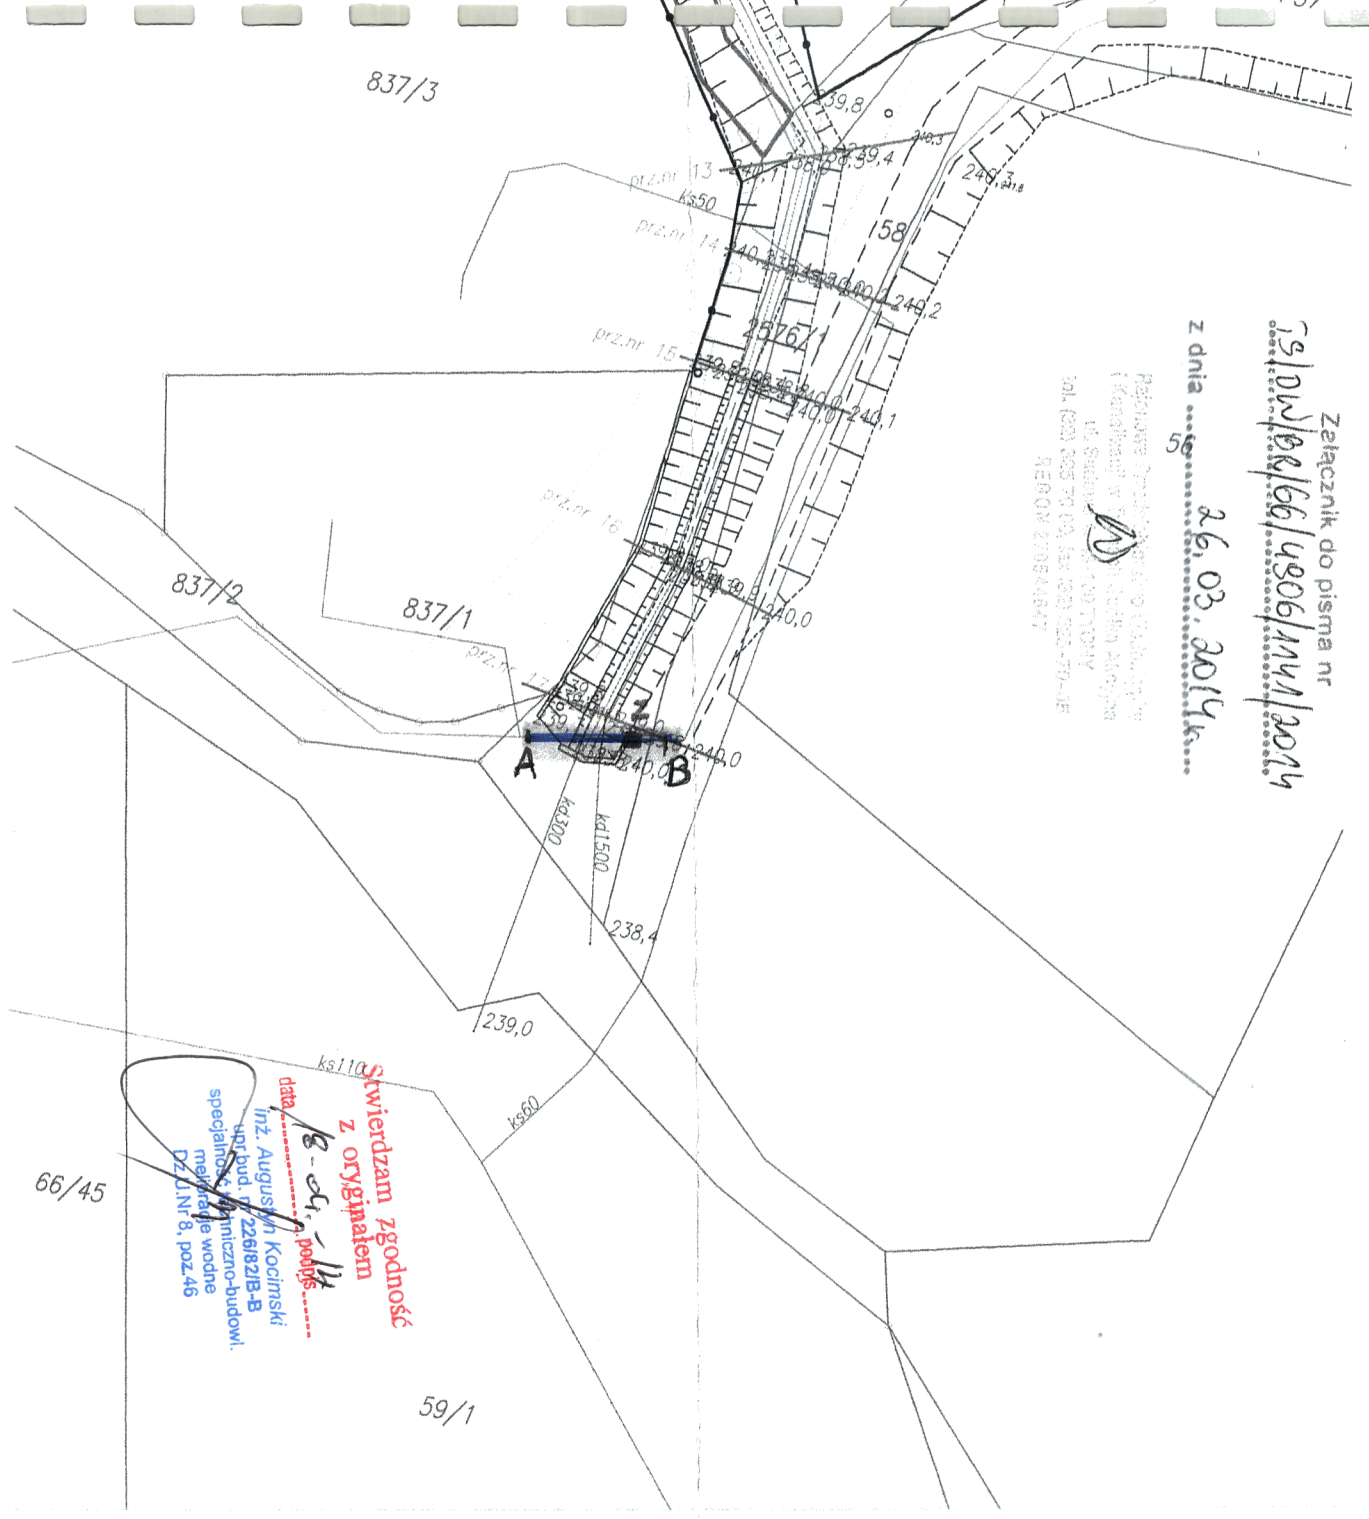

Stwierdzam zgodność
 z oryginałem
 data 18.04.14 podpis
 Inż. Augustyn Kociński
 upr. bud. nr 226/82/B-B
 specjalność: techniczno-budowl.
 melioracje wodne
 DZ.U.Nr 8, poz.46

MAP/WM 5604/02		Zakład Wykonawstwa, Nadzoru, Projektowania, Melioracji, Wodociągów i Kanalizacji inż. Augustyn Kociński 32-600 Oświecim ul. 3-go Maja 15/28 Tel. 33/842-56-68 Kom. 510-81-55-52		Wnioskodawca Gmina Brzeszcze 32-620 Brzeszcze ul. Kościelna 4	
Projektował	inż. A. Kociński	NR UPRAWNIENI	DATA	PODPIS	
Opracował	inż. A. Kociński	226/82/BB	12/13	Inż. Augustyn Kociński upr. bud. nr 226/82/B-B specjalność: techniczno-budowl. melioracje wodne	
Objekt:	Jawiszowice Remont - odtworzenie przekroju poprzecznego i podłużnego rowu Trzciniec gmina Brzeszcze				
SKALA:	TYTUŁ:	STADIUM		O. W. P.	
1:500	Plan sytuacyjno - wysokościowy rowu	Nr projektu		Nr rysunku	

STAROSTA OŚWIECIMSKI
 ul. Wyspiańskiego 10
 32-602 Oświecim

2