


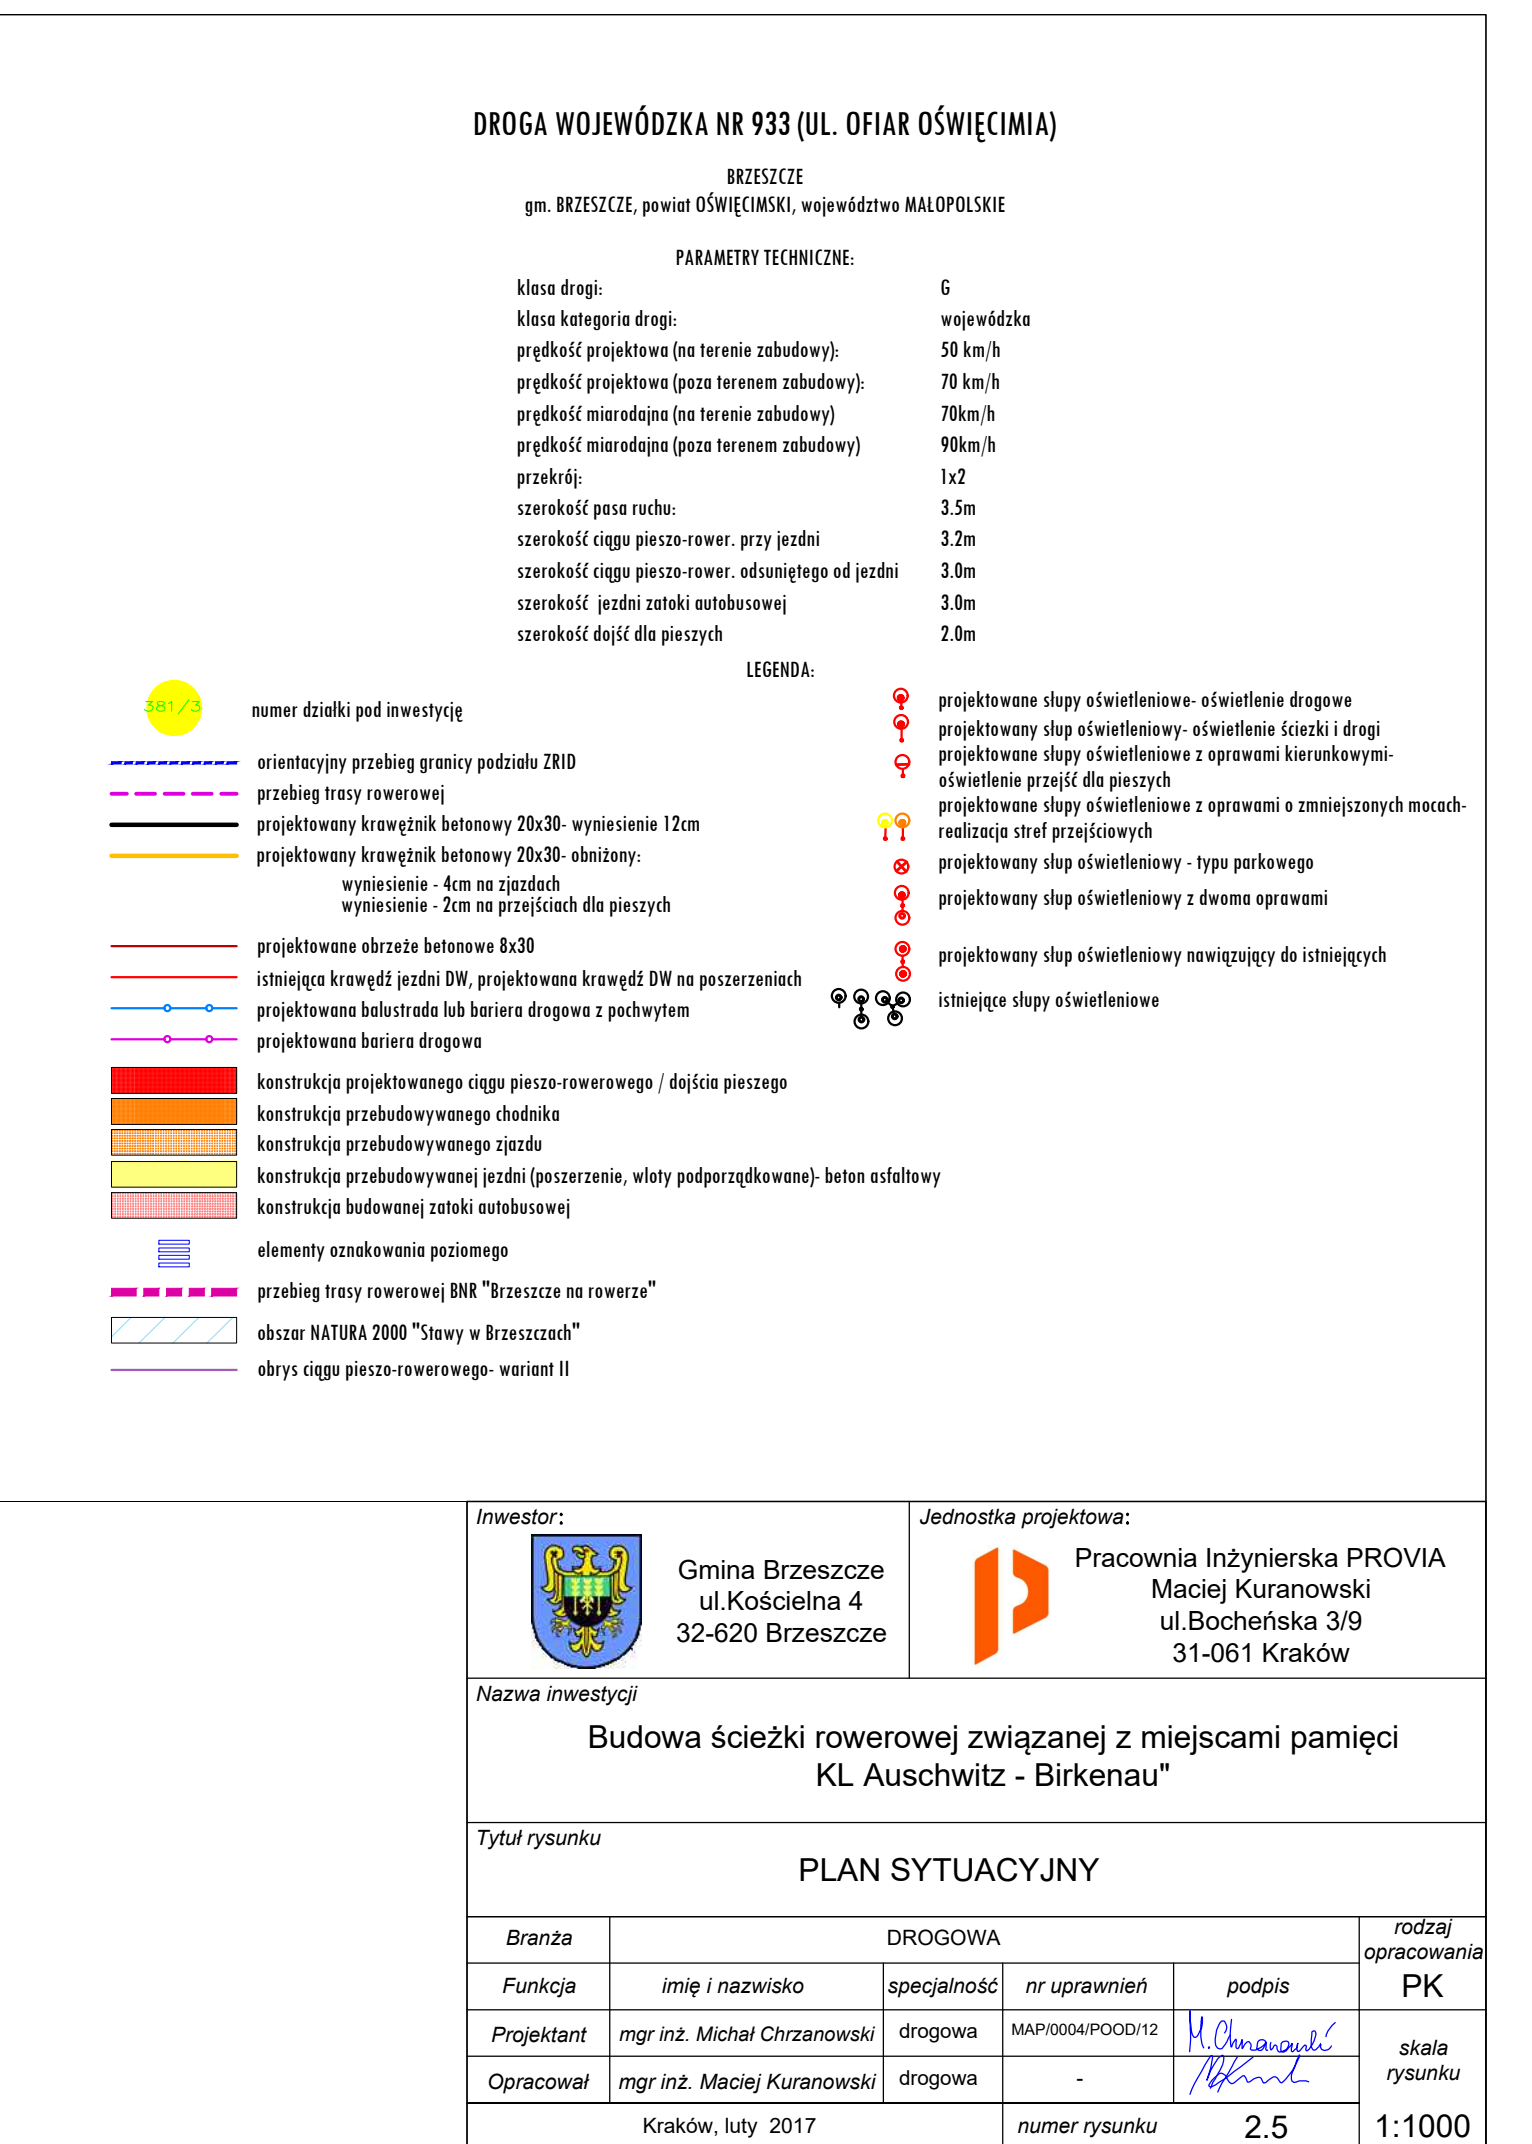

DROGA WOJEWÓDZKA NR 933 (UL. OFIAR OŚWIECIMA)				
BRZESZCZE gm. BRZESZCZE, powiat OŚWIECIMSKI, województwo MAŁOPOLSKIE				
PARAMETRY TECHNICZNE:				
klasa drogi:	G			
klasa kategorii drogi:	wojewódzka			
prędkość projektowa (na terenie zabudowy):	50 km/h			
prędkość projektowa (poza terenem zabudowy):	70 km/h			
prędkość mikrodrogowa (na terenie zabudowy)	70km/h			
prędkość mikrodrogowa (poza terenem zabudowy)	40km/h			
przekrój:	1x2			
szerokość pasa ruchu:	3.5m			
szerokość ciągu pieszo-rower. przy jezdni	3.2m			
szerokość ciągu pieszo-rower. odsuniętego od jezdni	3.0m			
szerokość jezdni zatoki autobusowej	3.0m			
szerokość dojść dla pieszych	2.0m			
LEGENDA:				
projektowane słupy oświetleniowe- oświetlenie drogowe projektowany słup oświetleniowy- oświetlenie ścieżki i drogi projektowane słupy oświetleniowe z oprawami kierunkowymi- oświetlenie przejść dla pieszych projektowane słupy oświetleniowe z oprawami o zmniejszonych mocach- realizacja stref przejściowych projektowany słup oświetleniowy - typu parkowego projektowany słup oświetleniowy z dwoma oprawami projektowany słup oświetleniowy nawigujący do istniejących istniejące słupy oświetleniowe				
plan sytuacyjny drogi nr 933 (ul. Ofiar Oświecimskich) w Brzeszczach skala rysunku: 1:1000 autor projektu: mgr inż. Michał Chrzanowski opracowanie: mgr inż. Maciej Kurkowski Kraków, luty 2017				