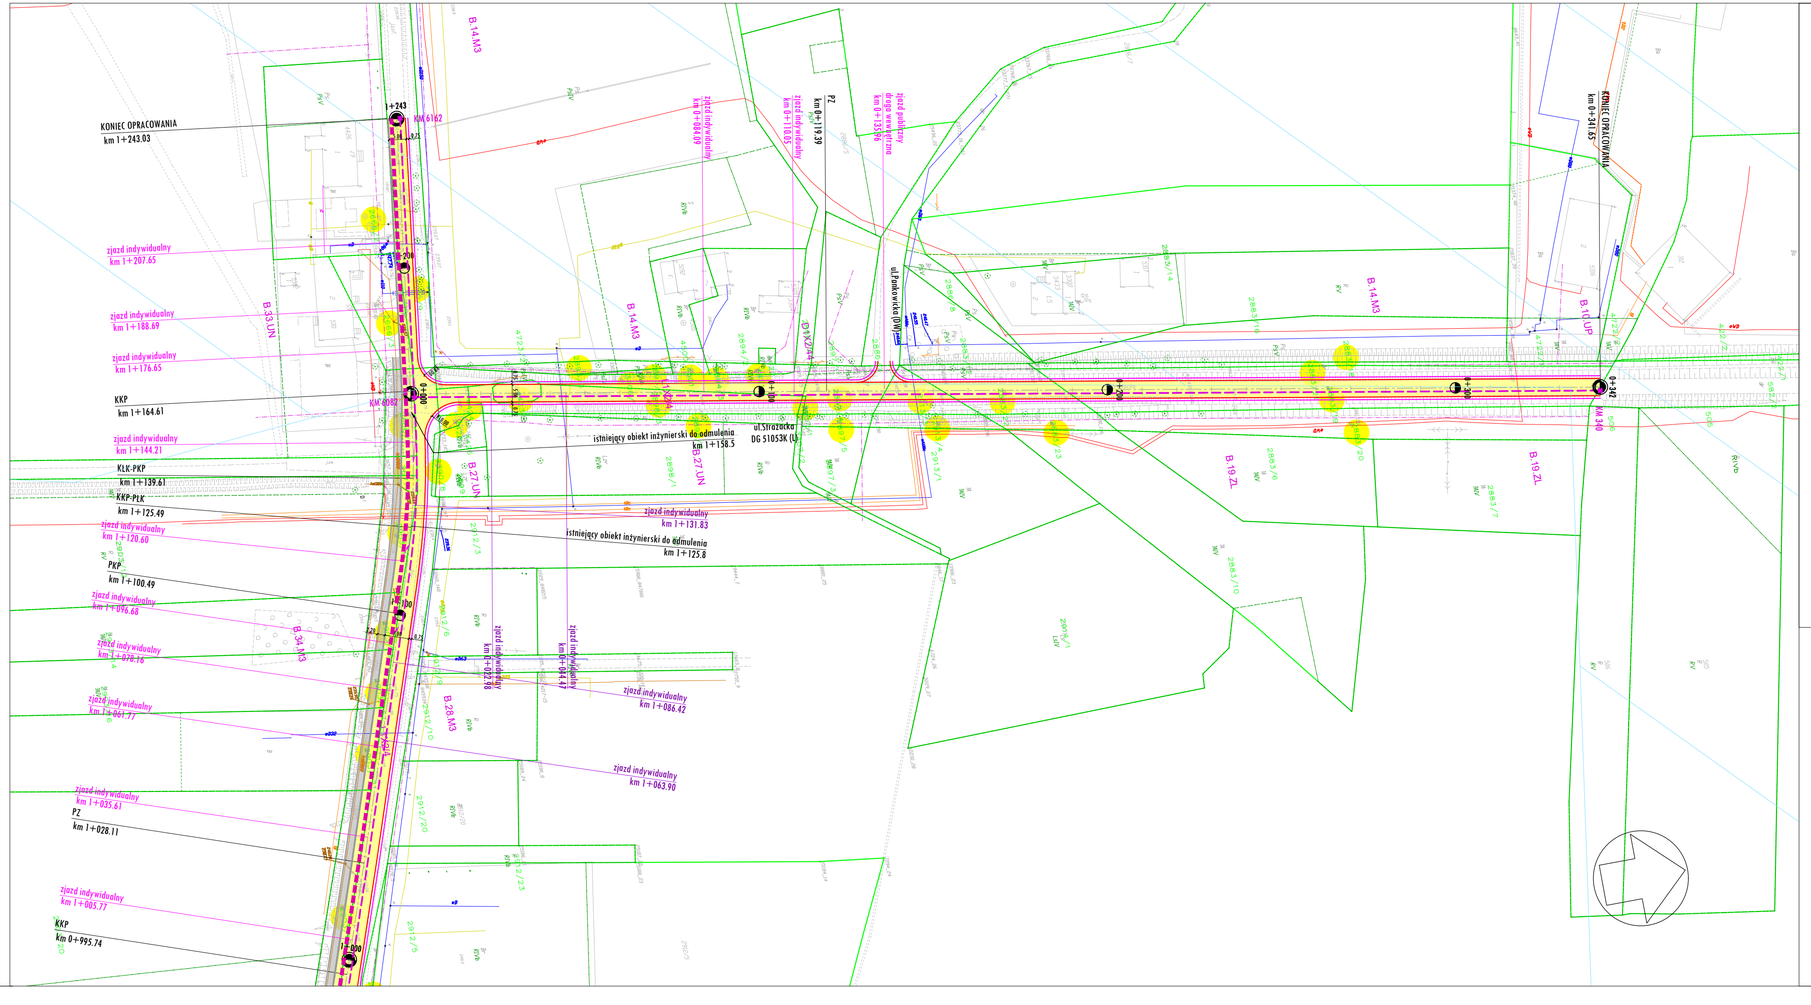

ULICA BUDY, BÓR I STRAŻACKA

BRZESZCZE
gm. BRZESZCZE, powiat OŚWIĘCIMSKI, województwo MAŁOPOLSKIE

LEGENDA:

- 581/3 — numer działki pod inwestycję
- orientacyjny przebieg granicy podziału ZRID
- przebieg trasy rowerowej
- istniejący krawężnik betonowy 20x30 do regulacji wys.
- projektowane obrzeże betonowe 8x30
- istniejąca krawędź jezdni
- projektowana balustrada lub bariera drogowa z pochwytem
- projektowana bariera drogowa
- konstrukcja projektowanego ciągu pieszo-rowerowego / dojścia pieszego
- konstrukcja przebudowywanego chodnika
- konstrukcja przebudowywanego zjazdu
- konstrukcja przebudowywanej jezdni- beton asfaltowy
- konstrukcja budowanej zatoki autobusowej
- elementy oznakowania poziomego
- przebieg trasy rowerowej BNR "Brzeszcze na rowerze"
- obszar NATURA 2000 "Stawy w Brzeszczach"
- obrys ciągu pieszo-rowerowego- wariant II
- projektowane słupy oświetleniowe- oświetlenie drogowe
- projektowany słup oświetleniowy- oświetlenie ścieżki i drogi
- projektowane słupy oświetleniowe z oprawami kierunkowymi- oświetlenie przejść dla pieszych
- projektowane słupy oświetleniowe z oprawami o zmniejszonych mocach- realizacja stref przejściowych
- projektowany słup oświetleniowy - typu parkowego
- projektowany słup oświetleniowy z dwoma oprawami
- projektowany słup oświetleniowy nawiązujący do istniejących
- istniejące słupy oświetleniowe

Inwestor:

Gmina Brzeszcze
ul.Kościelna 4
32-620 Brzeszcze

Jednostka projektowa:

Pracownia Inżynierska PROVIA
Maciej Kuranowski
ul.Bocheńska 3/9
31-061 Kraków

Nazwa inwestycji

Budowa ścieżki rowerowej związanej z miejscami pamięci KL Auschwitz - Birkenau"

Tytuł rysunku

PLAN SYTUACYJNY

Branża	DROGOWA				*rodzaj opracowania*
Funkcja	*imię i nazwisko*	*specjalność*	*nr uprawnień*	*podpis*	PK
Projektant	*mgr inż. Michał Chrzanowski*	drogowa	MAP/0004/POOD/12	M. Chrzanowski	*skala rysunku*
Opracował	*mgr inż. Maciej Kuranowski*	drogowa	-		1:1000
Kraków, luty 2017			*numer rysunku*	2.9	