Ciąg pieszo-rowerowy odsunięty od jezdni DW 933- od ul. Dąbrowskiego do ul.Szymanowskiego

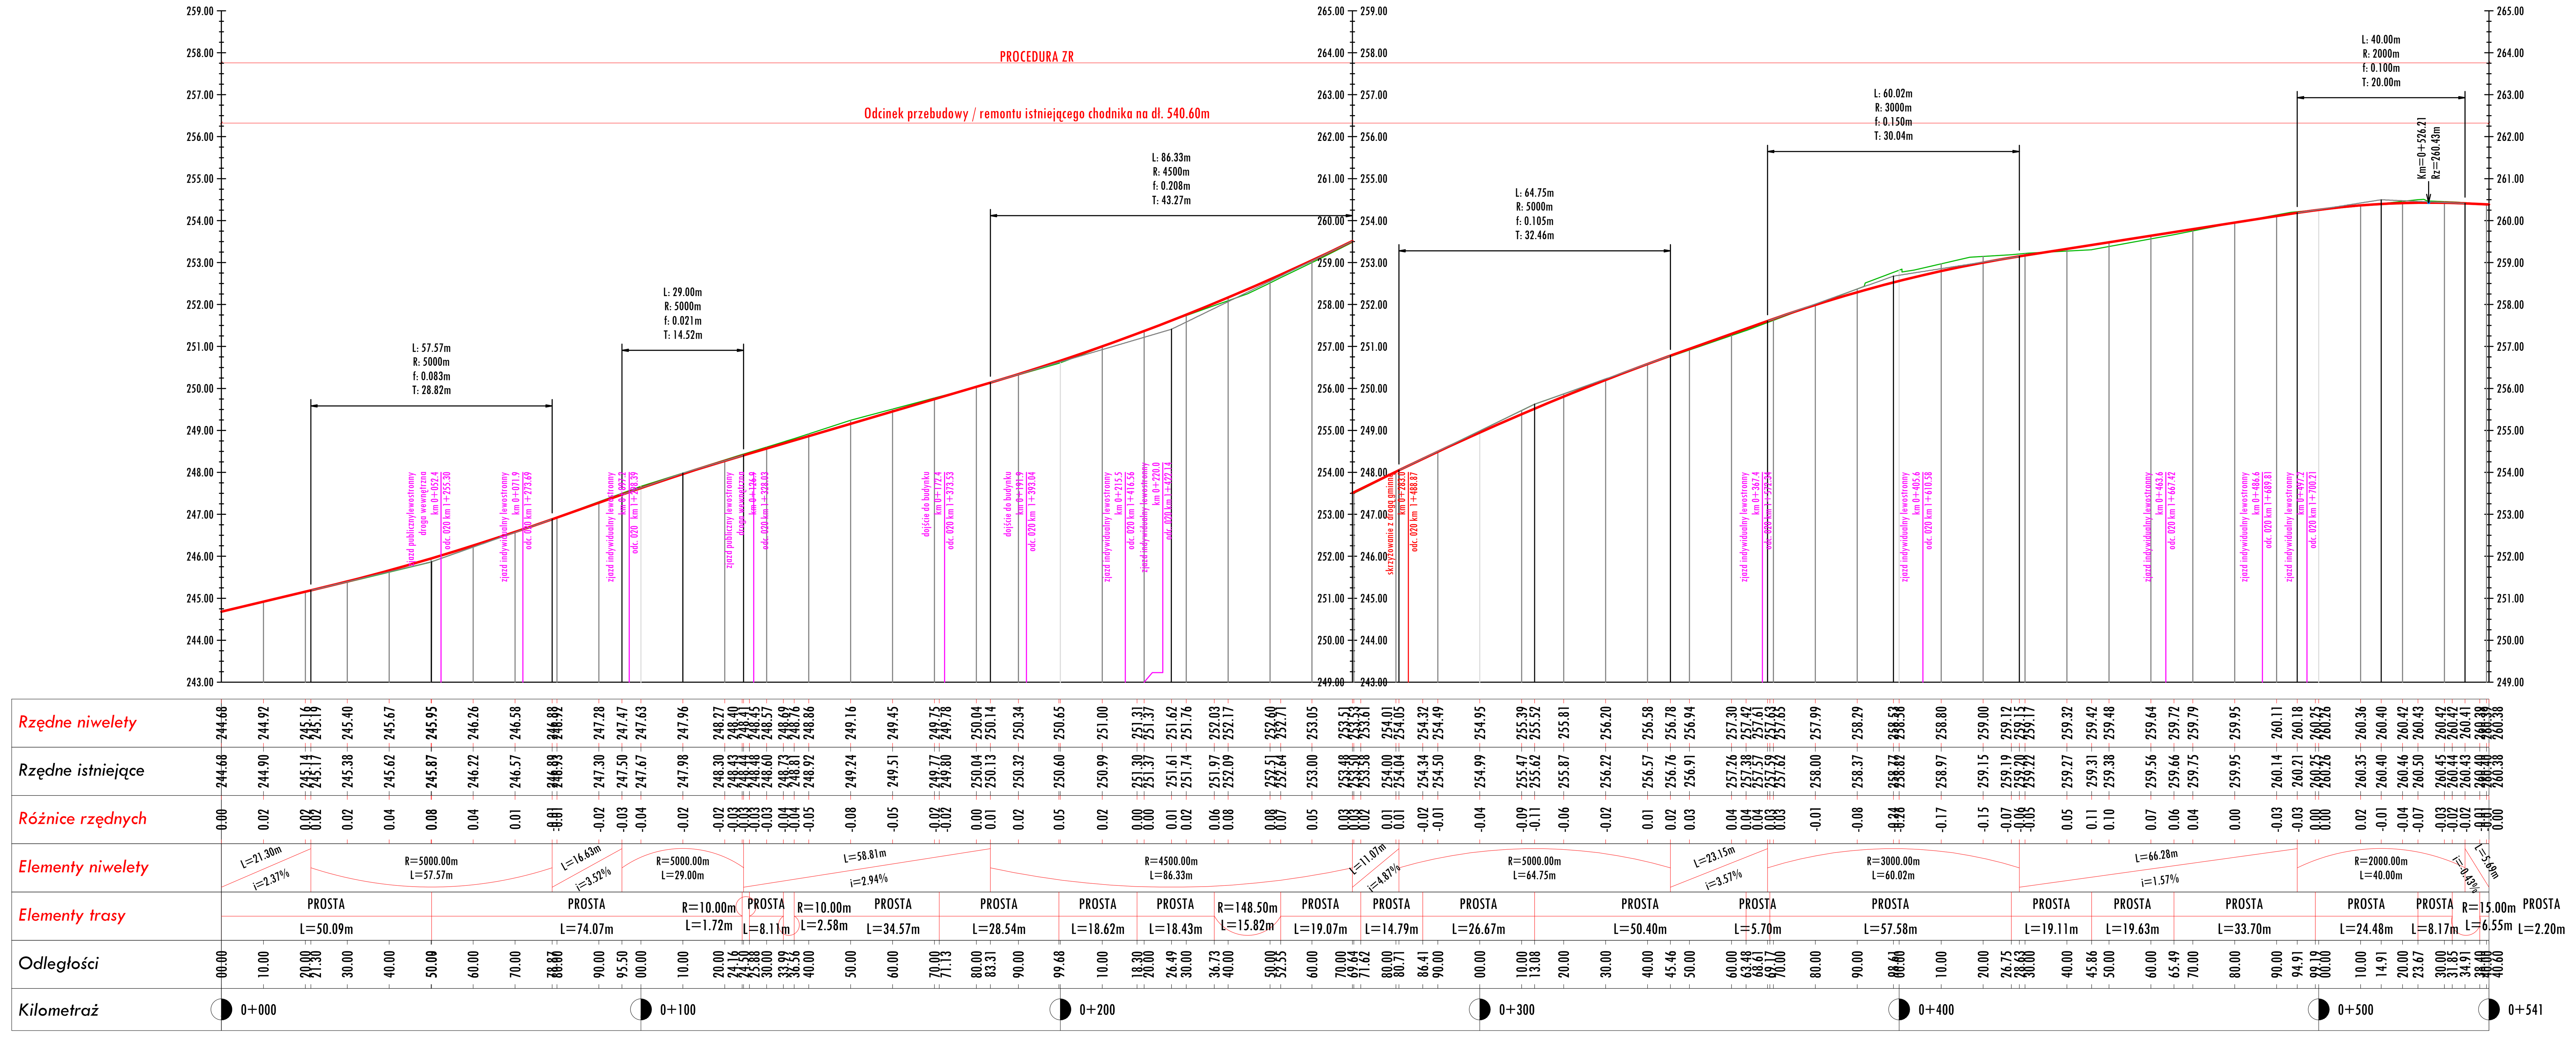

Ciąg pieszo-rowerowy przy jezdni DW933
od ul.Szymanowskiego do ul.Parkowej

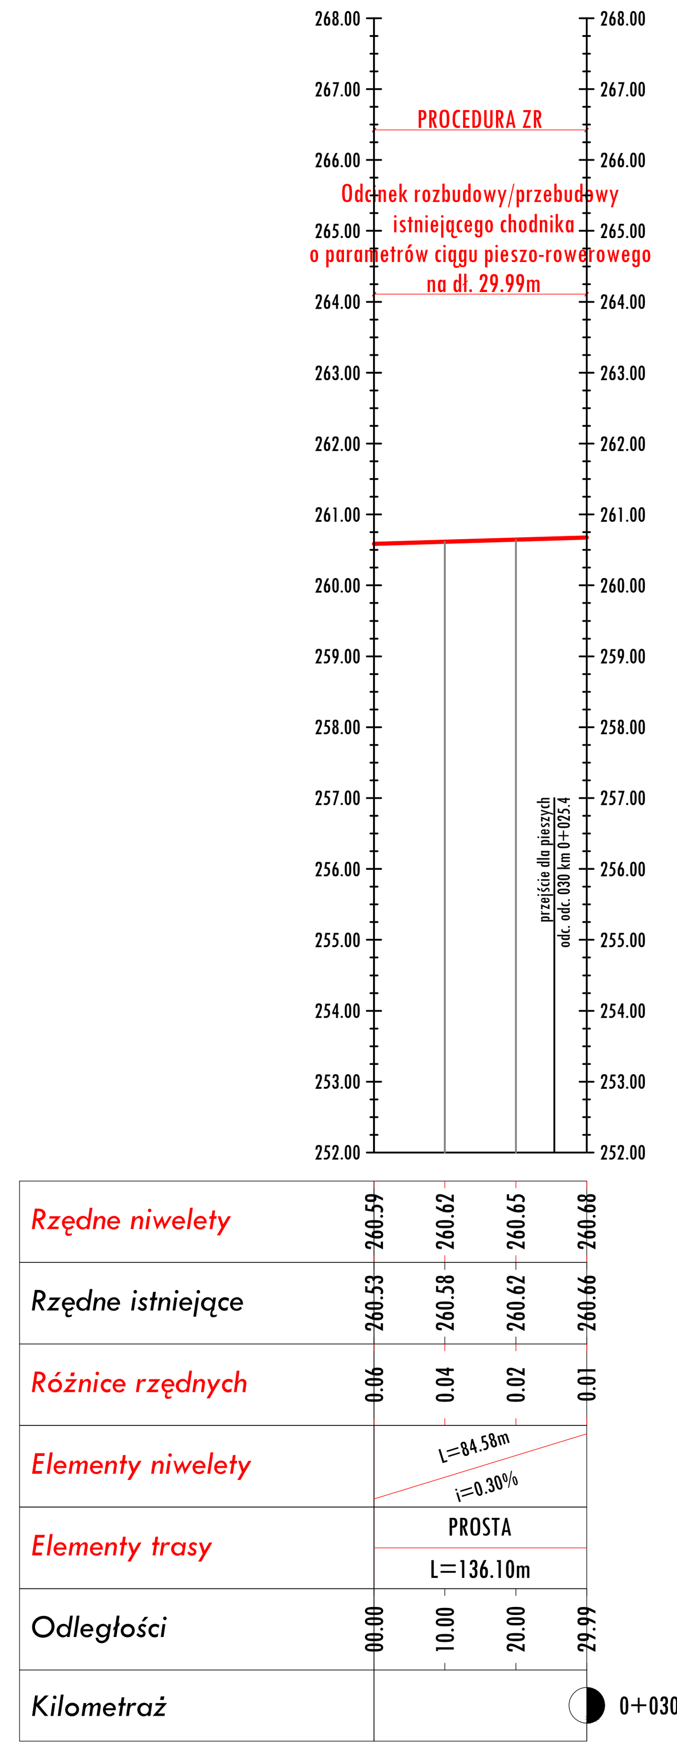

ul. Parkowa

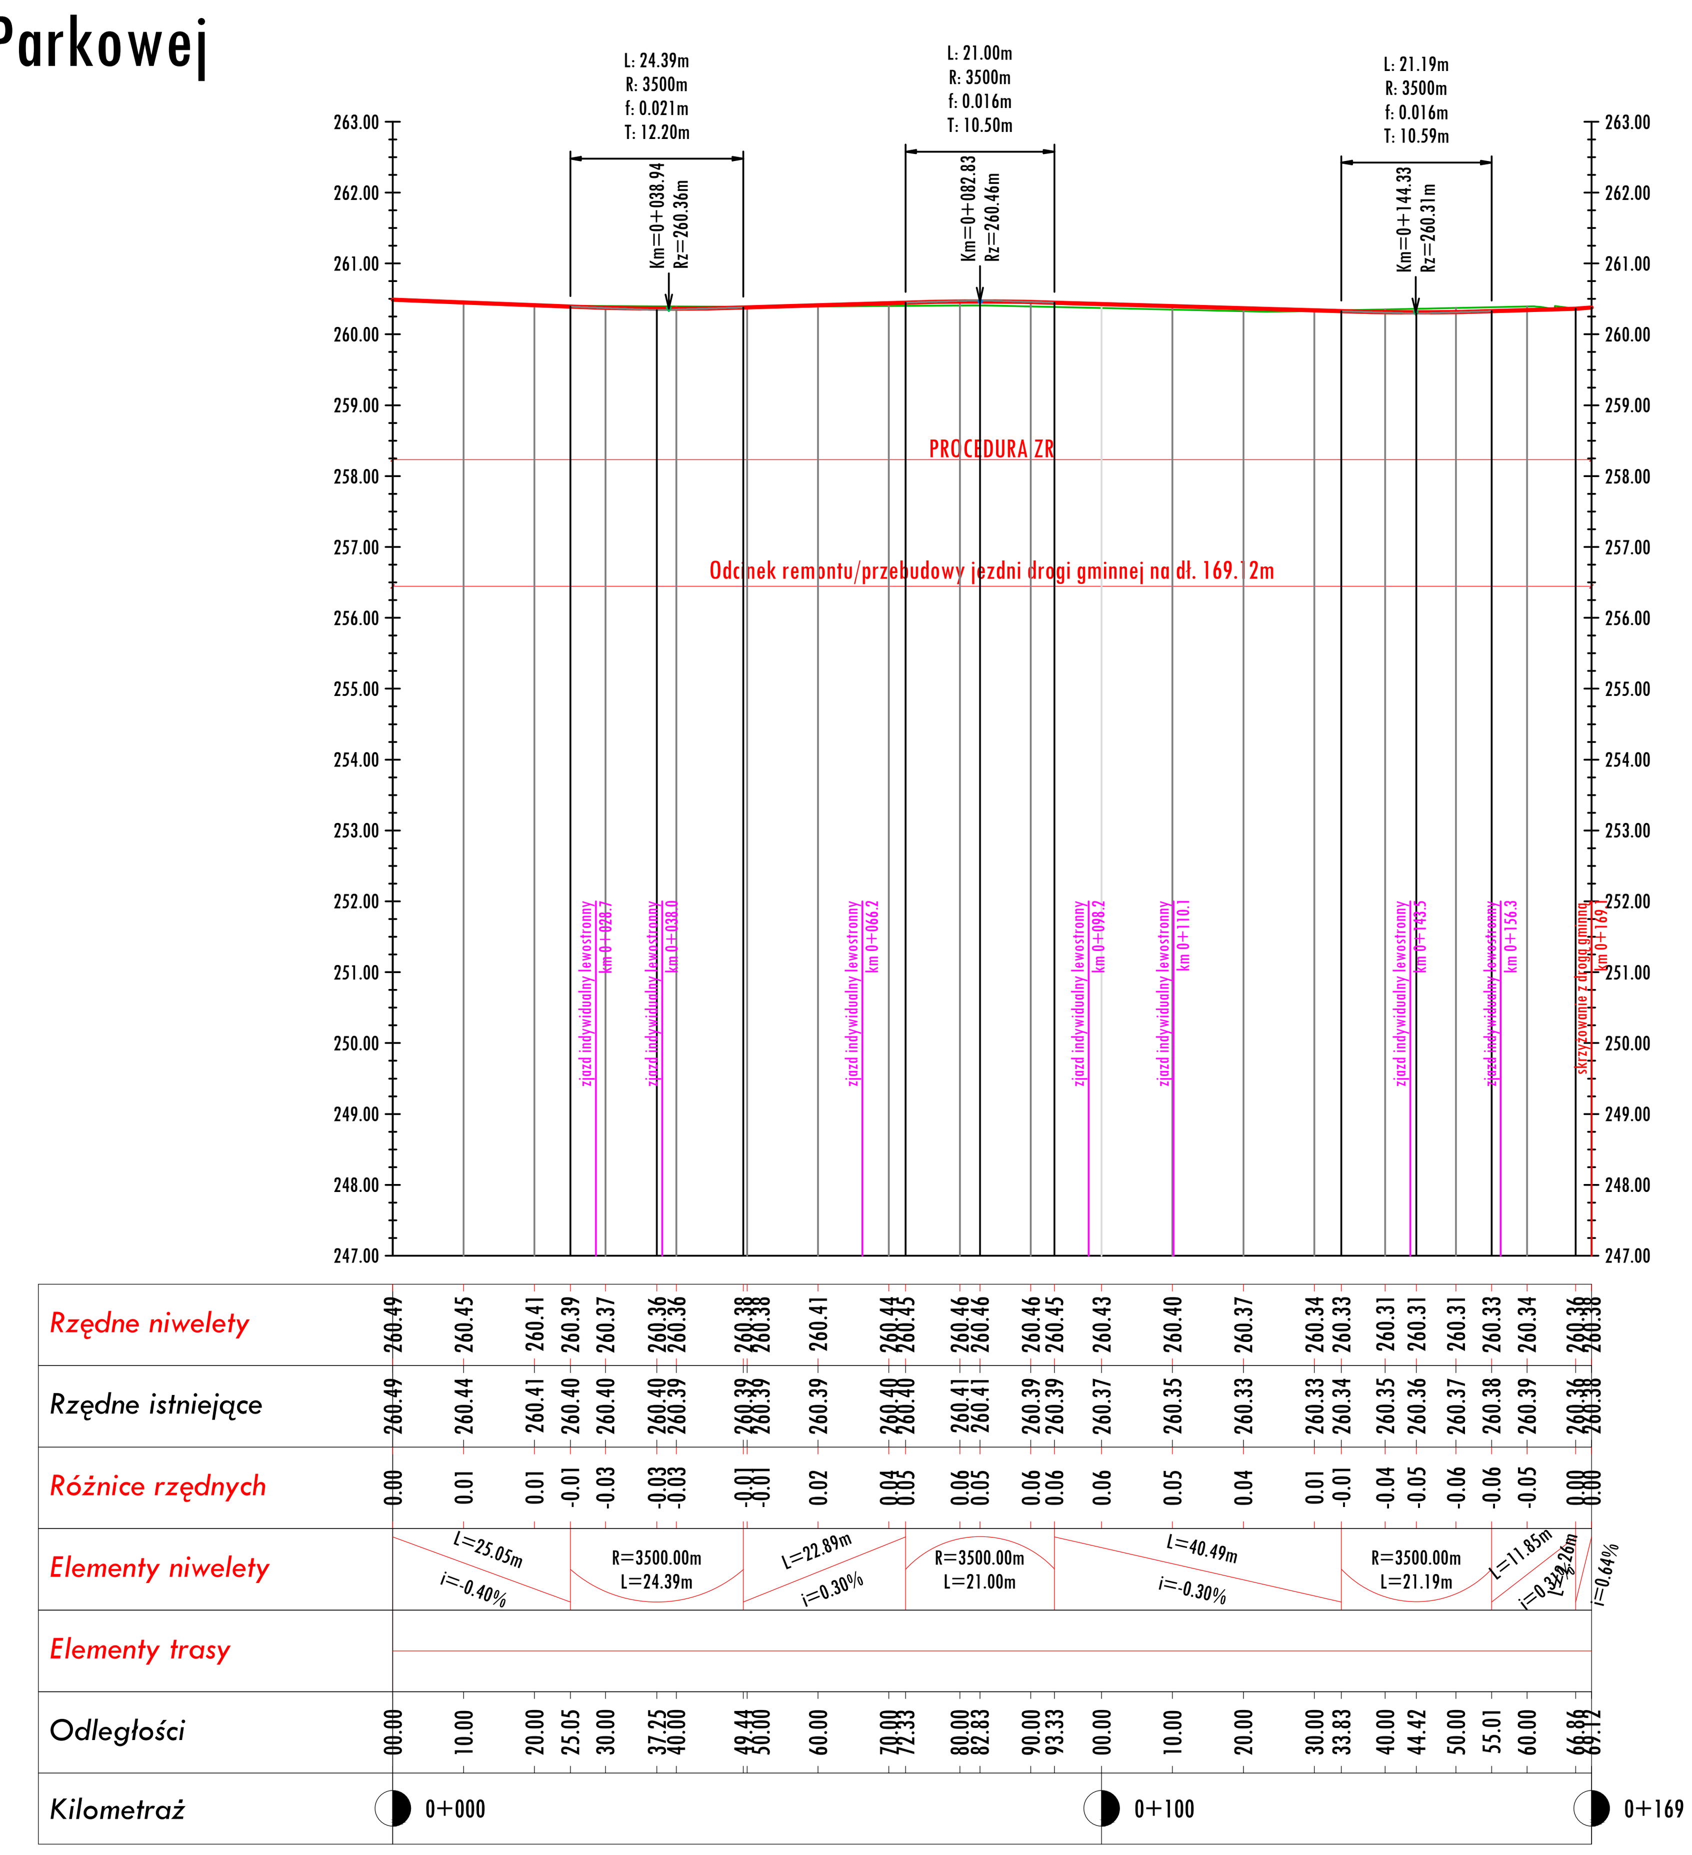

ul. Kościuszki

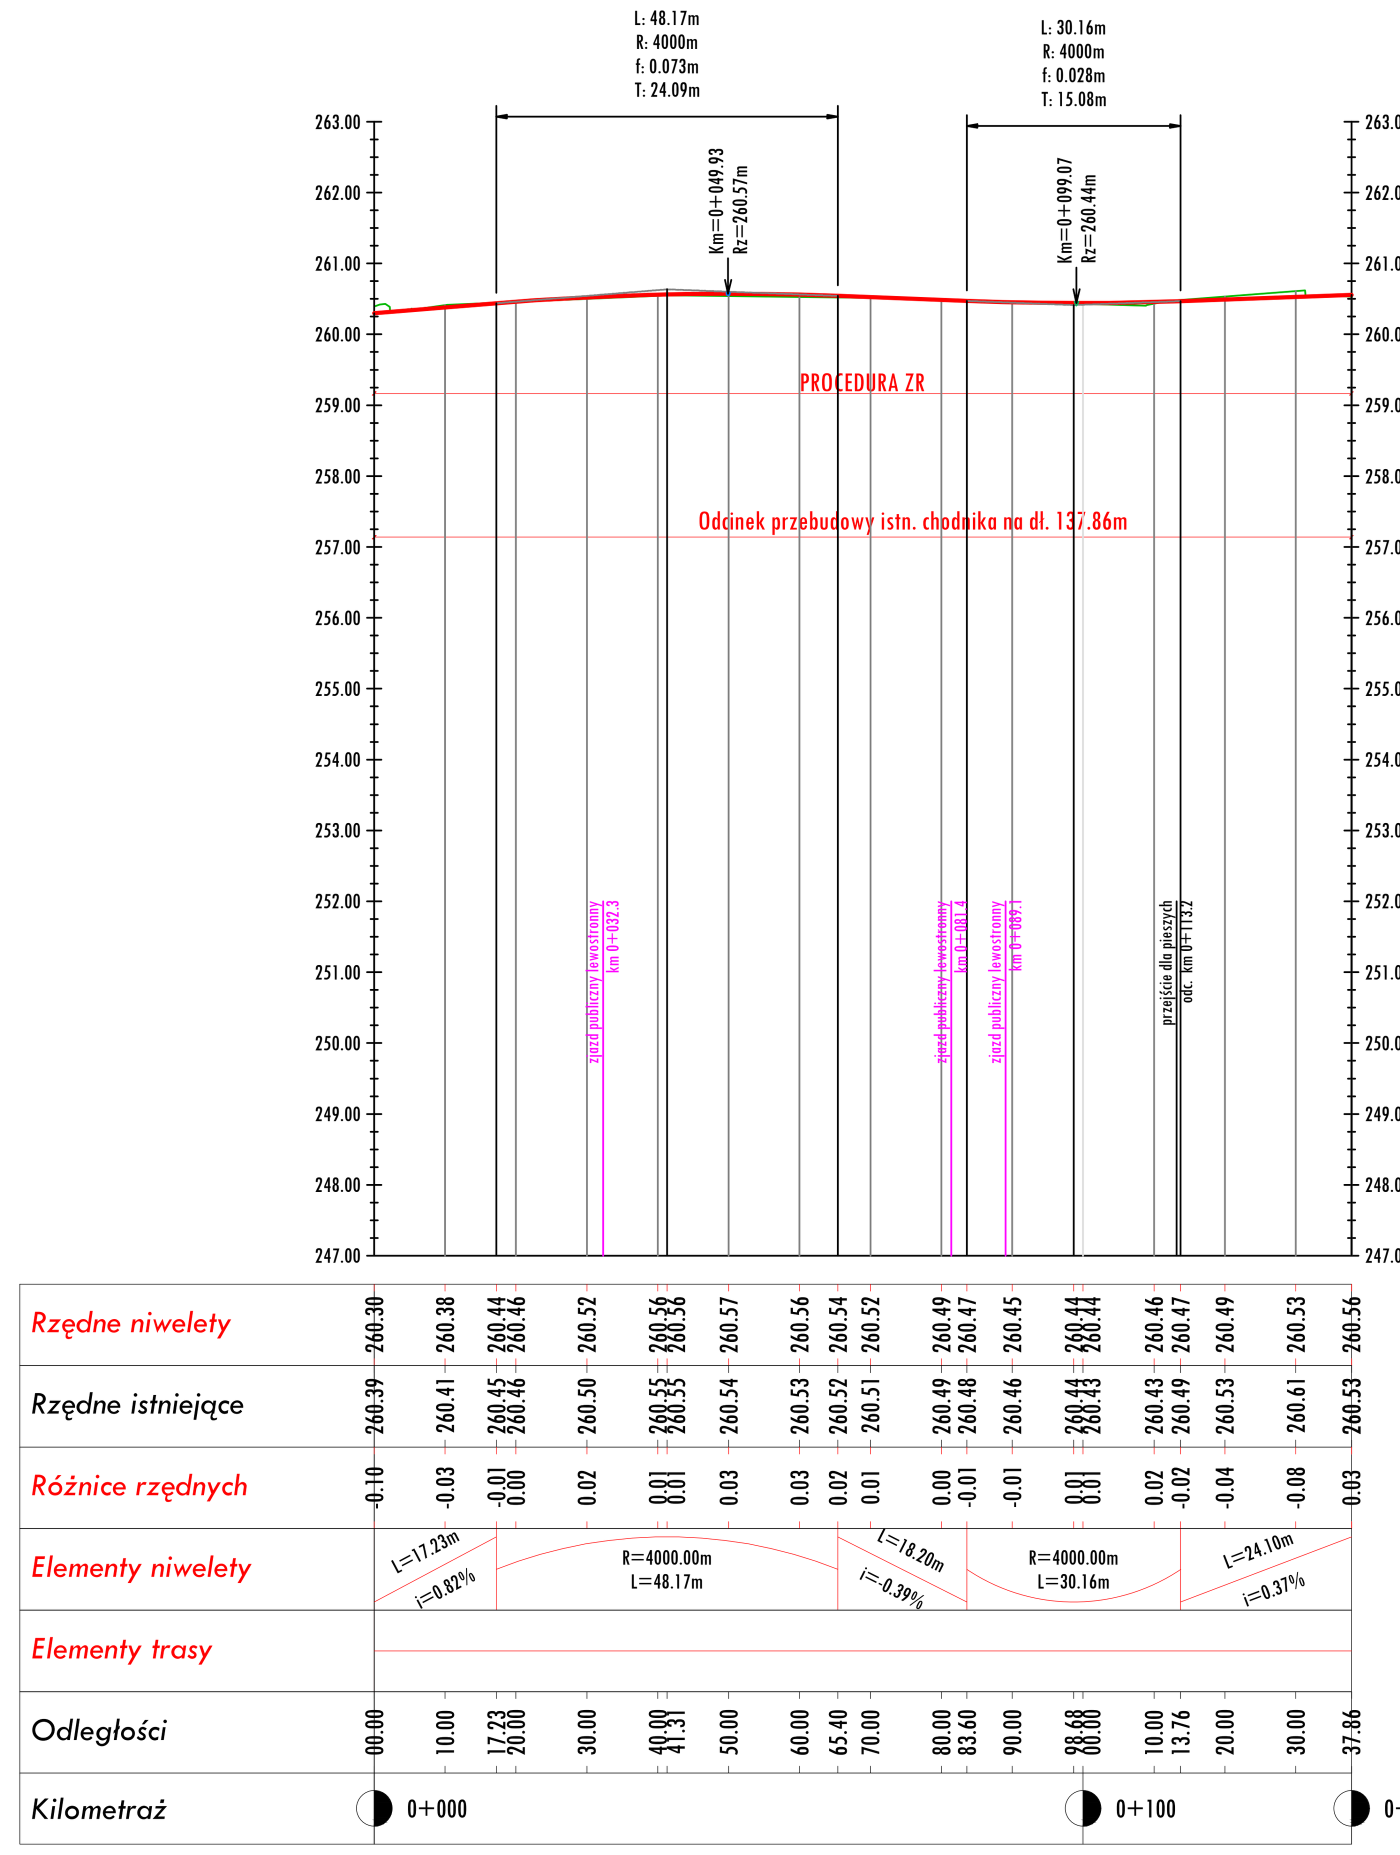

LEGENDA:

niweleta drogi lub ciągu pieszo-rowerowego

Inwestor:	Jednostka projektowa:
Gmina Brzeszcze ul.Kościelna 4 32-620 Brzeszcze	Pracownia Inżynierska PROVIA Maciej Kuranowski ul.Bocheńska 3/9 31-061 Kraków

Nazwa inwestycji

Budowa ścieżki rowerowej związanej z miejscami pamięci KL Auschwitz - Birkenau"

Tytuł rysunku

PROFIL PODŁUŻNY

Branża	DROGOWA				rodzaj opracowania
Funkcja	imię i nazwisko	specjalność	nr uprawnień	podpis	PK
Projektant	mgr inż. Michał Chrzanowski	drogowa	MAP/0004/POOD/12	M. Chrzanowski	skala rysunku
Opracował	mgr inż. Maciej Kuranowski	drogowa	-	[signature]	1:1000/ 1:100
Kraków, luty 2017		numer rysunku	4.2		