Szczegół Miejsca Obsługi Rowerzystów

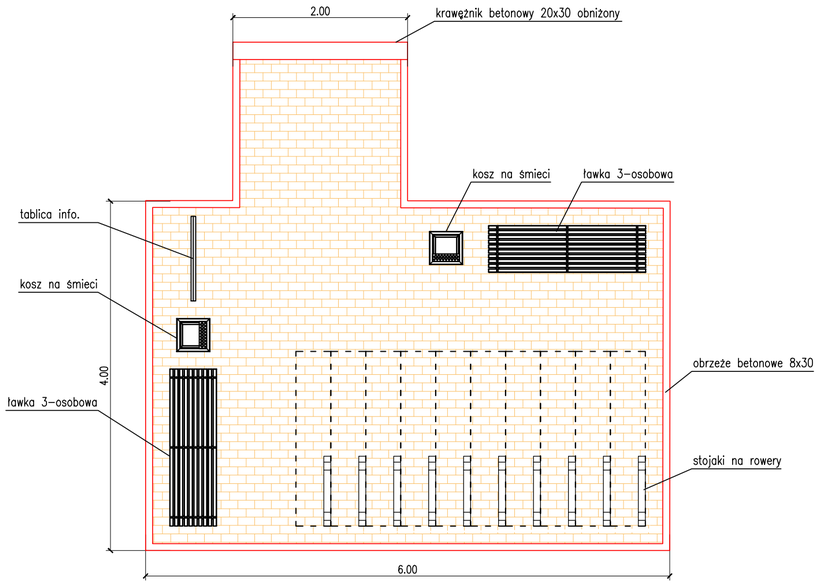

Szczegół zjazdu indywidualnego

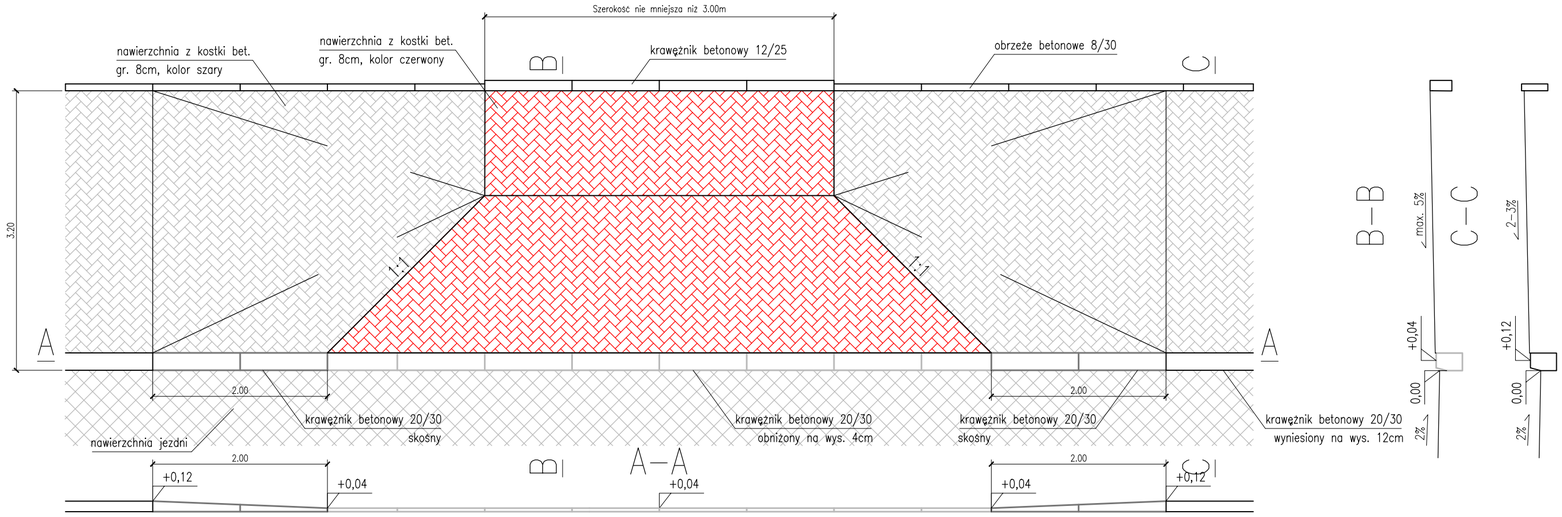

Szczegół A

skala 1:25

krawężnik betonowy 20x30

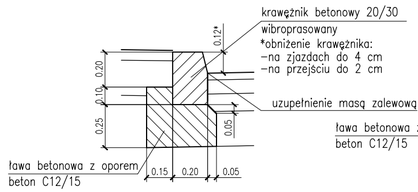

KONSTRUKCJA NAWIERZCHNI MOR-a

	8cm	warstwa ścieralna – kostka brukowa betonowa bezfazowa
	3cm	podsypka grysowa
E2=50MPa	15cm	warstwa podbudowy zasadniczej – kruszywo łamane – tłuczeń kam.
	20cm	warstwa ulepszonego podłoża – grunt stab. spoiwem hydraulicznym
	–	istniejące podłoże gruntowe

Szczegół B

skala 1:25

obrzeże betonowe 8x30

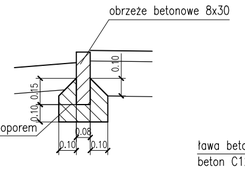

Szczegół C

skala 1:25

opornik betonowy 12x25

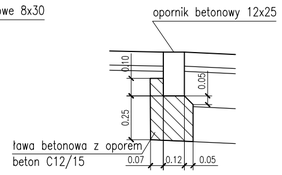

KONSTRUKCJA ZAJZDU

	8cm	warstwa ścieralna – kostka brukowa betonowa bezfazowa
	3cm	podsypka grysowa
E2=50MPa	15cm	warstwa podbudowy zasadniczej – kruszywo łamane – tłuczeń kam.
	20cm	warstwa ulepszonego podłoża – grunt stab. spoiwem hydraulicznym
	–	istniejące podłoże gruntowe

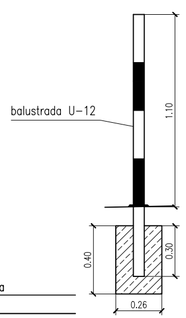

Szczegół D

skala 1:25

balustrada U-12

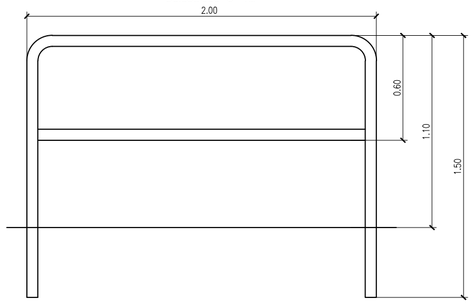

Inwestor:

Gmina Brzeszcze
ul.Kościelna 4
32-620 Brzeszcze

Jednostka projektowa:

Pracownia Inżynierska PROVIA
Maciej Kuranowski
ul.Bocheńska 3/9
31-061 Kraków

Nazwa inwestycji

Budowa ścieżki rowerowej związanej z miejscami pamięci KL Auschwitz - Birkenau"

Tytuł rysunku

SZCZEGÓŁY

Branża	DROGOWA			*rodzaj opracowania*
Funkcja	*imię i nazwisko*	*specjalność*	*nr uprawnień*	*podpis*	PK
Projektant	*mgr inż. Michał Chrzanowski*	drogowa	MAP/0004/POOD/12		*skala rysunku*
Opracował	*mgr inż. Maciej Kuranowski*	drogowa	-		
Kraków, luty 2017			*numer rysunku* 5		1:50