

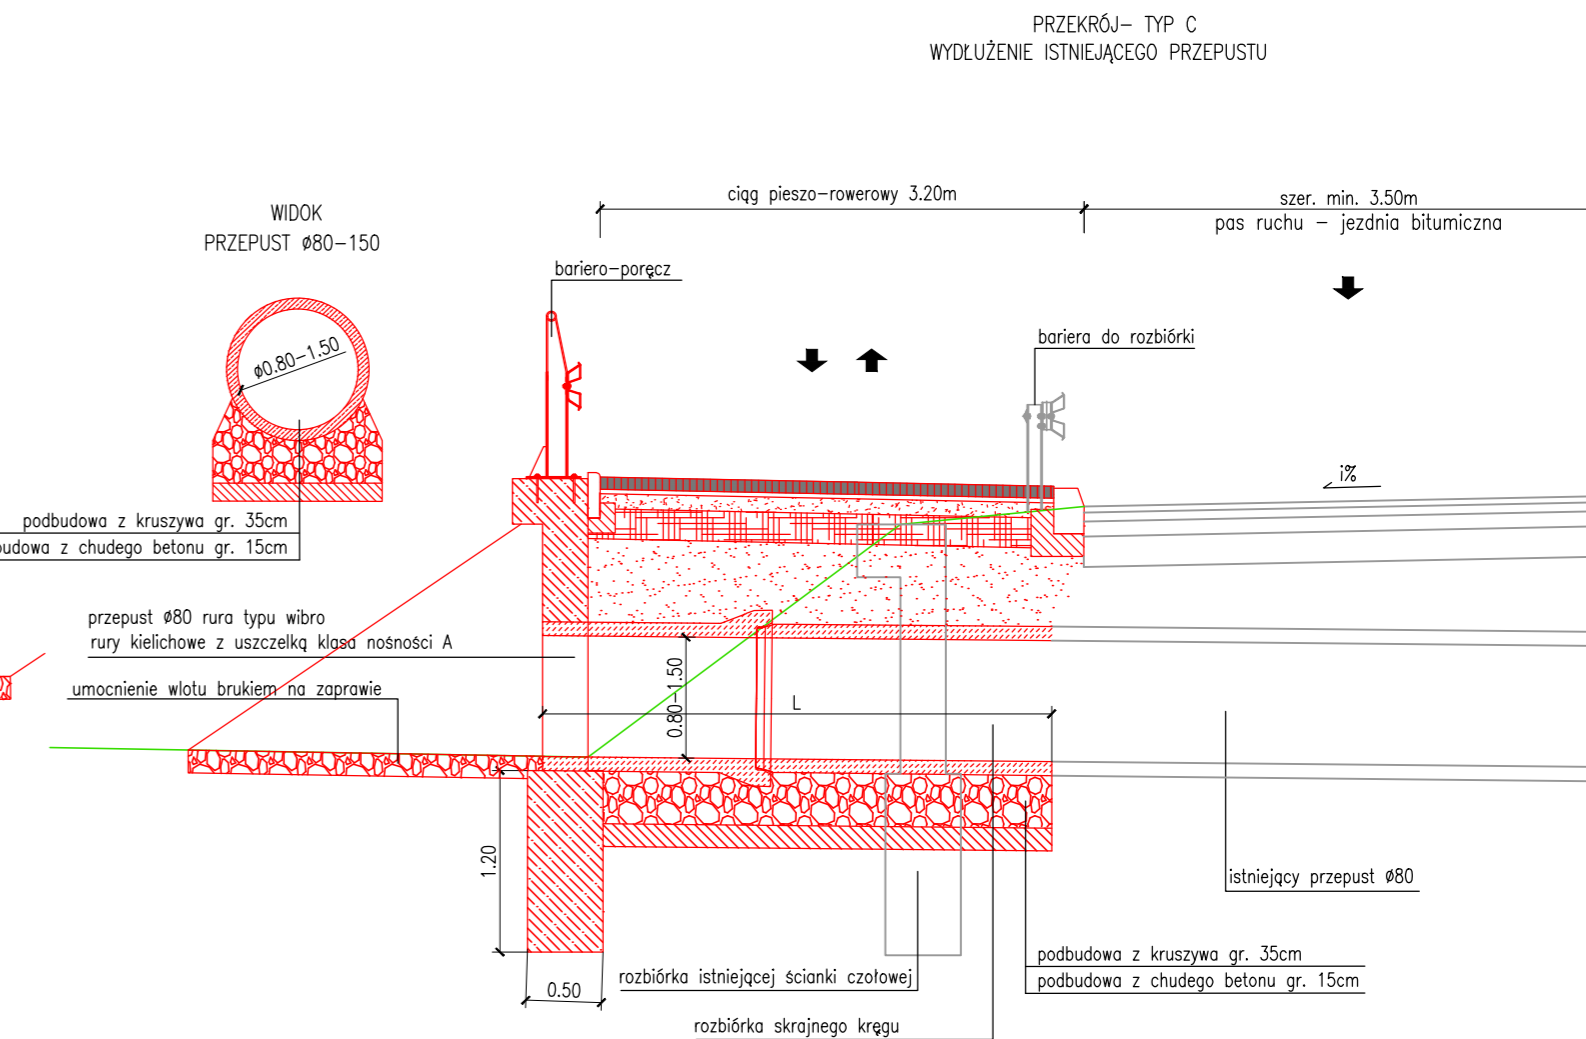


PRZEKRÓJ- TYP A
WYMIANA PRZEPUSTU ISTNIEJĄCEGO NA NOWY O ŚREDNICY Ø80

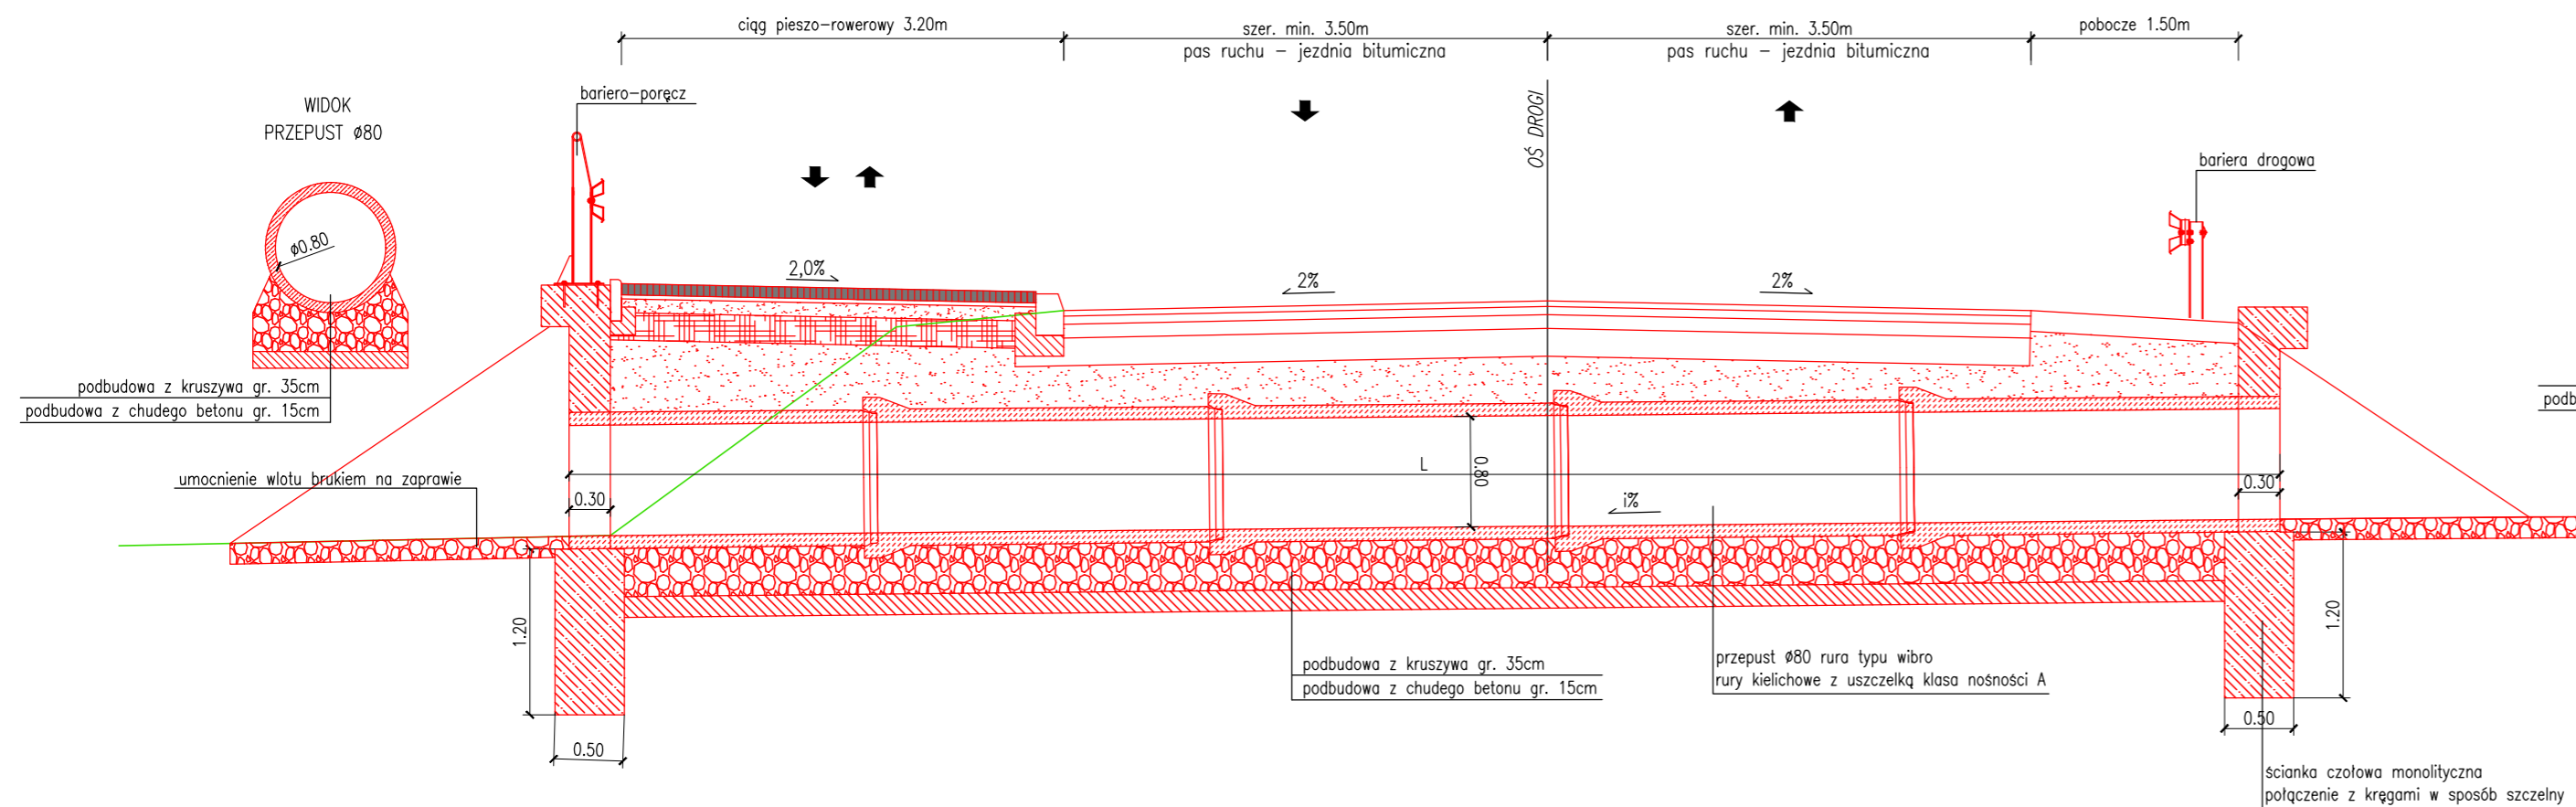

PRZEKRÓJ- TYP B
BUDOWA PRZEPUSTU POD CIĄGIEM PIESZO-ROWEROWYM

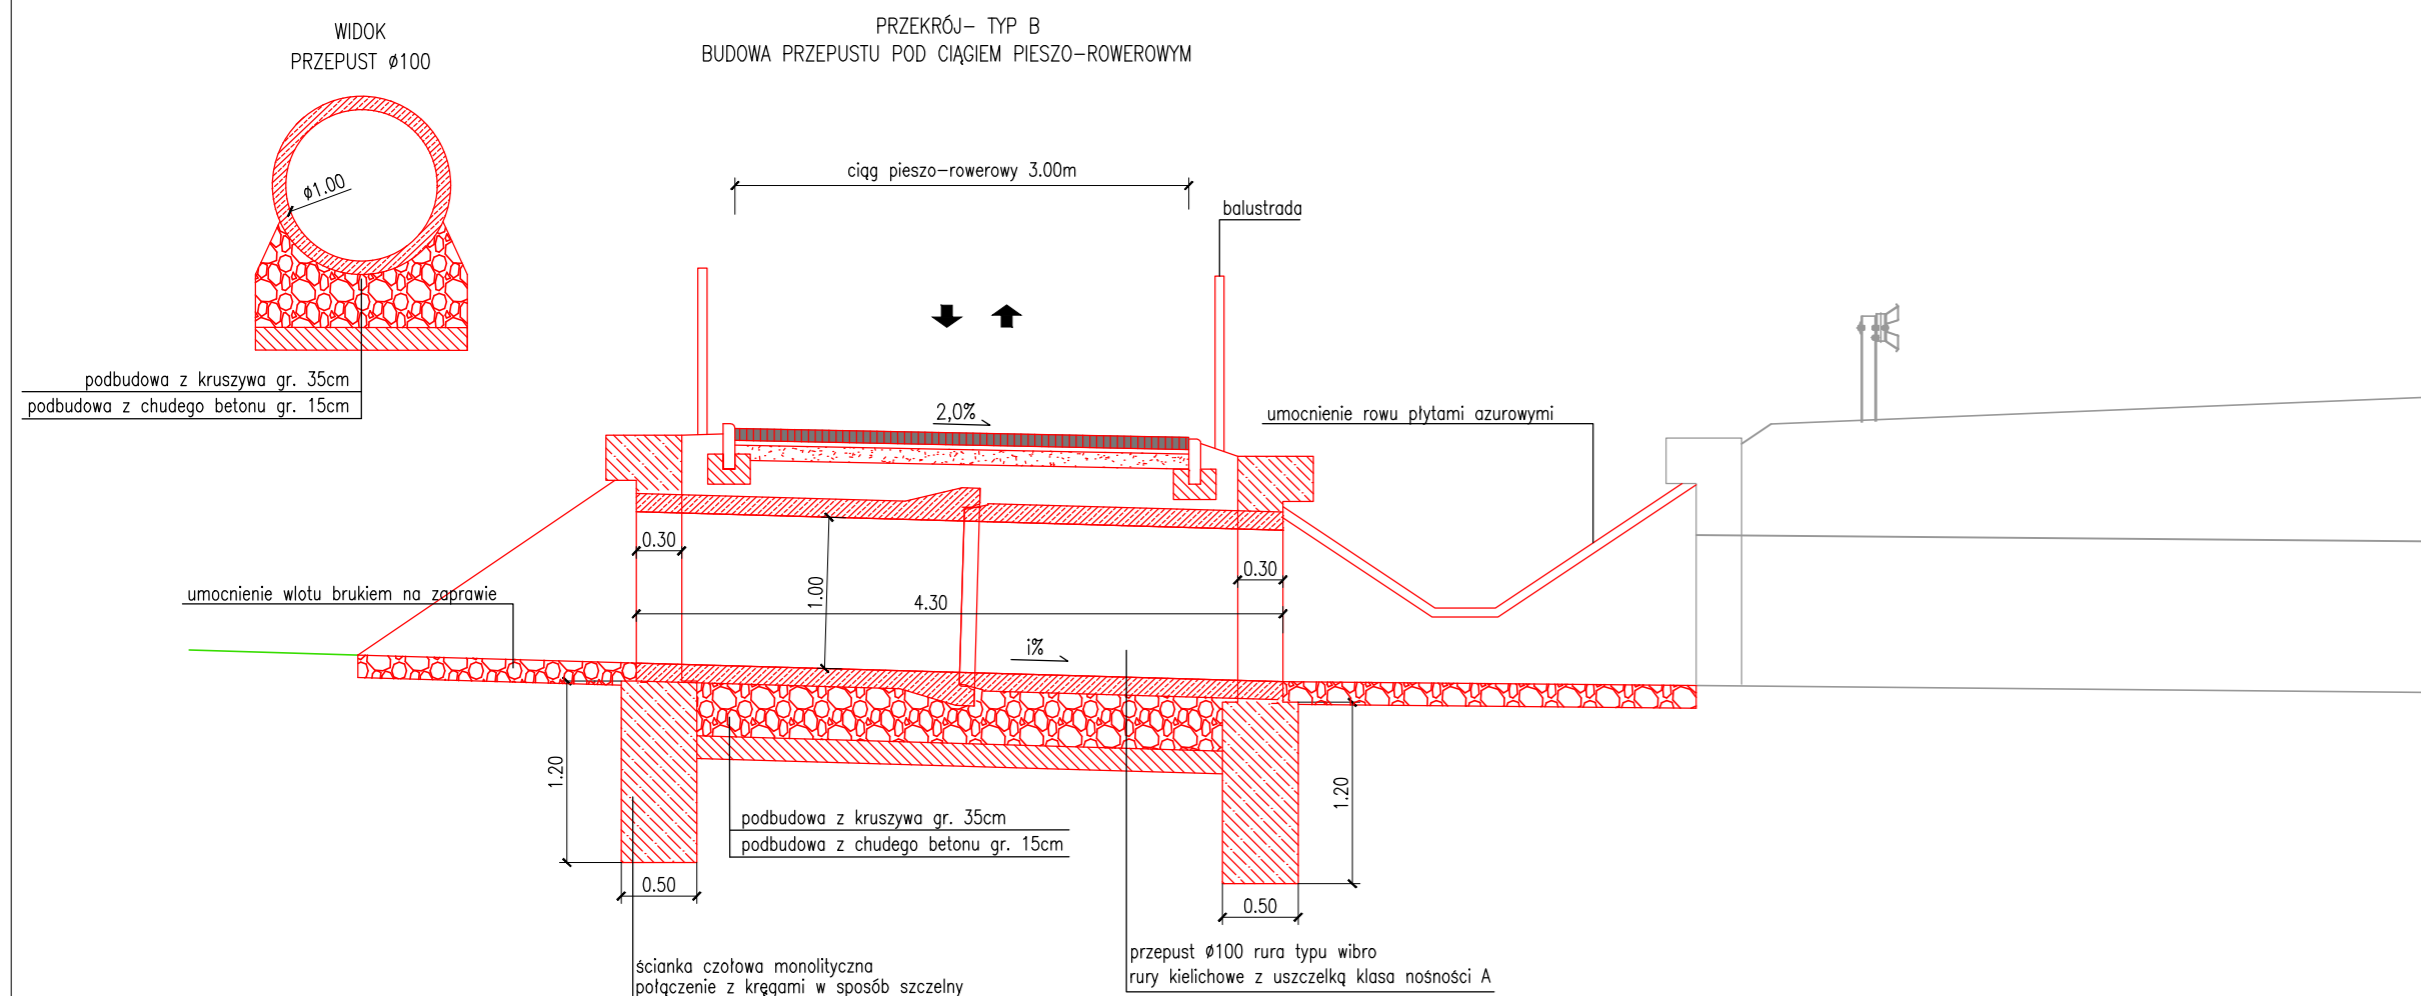

Lp	Kilometraż referencyjny (dot. dróg wojew.) km globalny dla dróg gminnych	ODCINEK SR-OSPR1							
		stan istniejący			stan projektowy				
		przekrój	średnica wymiar [m]	dl. [m]	materiał	przekrój	średnica wymiar [m]	dl. [m]	materiał
1	odc. 020 km 0+985	rurowy	0,60	13,00	żelbet	rurowy	0,80	16,50	żelbet
2	odc. 020 km 1+232	rurowy	0,80	15,50	żelbet	-	-	-	-
3	odc. 040 km 1+011	rurowy	1,00	11,50	żelbet	rurowy	1,00	4,30	żelbet
4	odc. 040 km 1+111	rurowy	0,60	19,50	żelbet	-	-	-	-
5	odc. 040 km 1+163	rurowy	0,80	12,50	żelbet	rurowy	0,80	16,00	żelbet
6	odc. 040 km 1+514	rurowy	0,80	15,10	żelbet	rurowy	0,80	18,60	żelbet
7	odc. 040 km 1+895	rurowy	1,50	14,40	żelbet	rurowy	1,50	17,90	żelbet
8	odc. 040 km 1+963	rurowy	1,50	14,60	żelbet	rurowy	1,50	18,10	żelbet

Lp	Kilometraż referencyjny (dot. dróg wojew.)	ODCINEK SR-OSPR2							
		stan istniejący			stan projektowy				
		przekrój	średnica wymiar [m]	dl. [m]	materiał	przekrój	średnica wymiar [m]	dl. [m]	materiał
1	odc. 030 km 0+200	rurowy	0,40	8,60	żelbet	rurowy	0,80	12,10	żelbet
2	odc. 030 km 0+811	rurowy	0,80	9,00	żelbet	rurowy	0,80	12,50	żelbet
3	odc. 040 km 1+163	sklepiony	1,50/3,00	21,50	żelbet	rurowy	1,50/3,00	25,00	żelbet
4	odc. 040 km 1+438	rurowy	0,50	10,20	żelbet	rurowy	0,80	13,70	żelbet
5	odc. 040 km 1+900	sklepiony	1,50/2,10	12,30	żelbet	rurowy	1,50/2,10	15,80	żelbet
6	odc. 040 km 1+974	płytowy	0,70	12,60	żelbet	płytowy	0,80	16,10	żelbet

UWAGA: Dokładne parametry przepustów należy dobrać na podstawie obliczeń hydraulicznych oraz ustaleń z Zarządem Dróg Wojewódzkich oraz zarządcą cieku na etapie sporządzania projektu budowanego.

Inwestor:  Gmina Brzeszcze ul. Kościelna 4 32-620 Brzeszcze		Jednostka projektowa:  Pracownia Inżynierska PROVIA Maciej Kuranowski ul. Bocheńska 3/9 31-061 Kraków			
Nazwa inwestycji Budowa ścieżki rowerowej związanej z miejscami pamięci KL Auschwitz - Birkenau"					
Tytuł rysunku SCHEMATY PRZEPUSTÓW					
Branża	DROGOWA				rodzaj opracowania
Funkcja	<i>imię i nazwisko</i>	<i>specjalność</i>	<i>nr uprawnień</i>	<i>podpis</i>	PK
Projektant	mgr inż. Michał Chrzanowski	drogowa	MAP/0004/POOD/12		skala rysunku
Opracował	mgr inż. Maciej Kuranowski	drogowa	-		1:100
Kraków, luty 2017			numer rysunku	7	