

Brzeszcze, dnia 13.09.2012

.....
pieczęć zamawiającego

ZAPYTANIE OFERTOWE
poza ustawą „Prawo zamówień publicznych”
(do 14.000,- €)
INW.7013.11.1.2012

Zwracamy się z zapytaniem ofertowym o cenę robót budowlanych.

Zamawiający:

Gmina Brzeszcze
ul. Kościelna 4
32-620 Brzeszcze

- Zadanie inwestycyjne: Przebudowa alejek na cmentarzach komunalnych w Jawiszowicach i
Przedmiot zamówienia: Brzeszczach
Termin realizacji zam.: 29.10.2012r.
Istotne warunki zamówienia: 1. wzór umowy która zostanie zawarta z Wykonawcą stanowi załącznik nr 2 do niniejszego zapytania
2. załączono przedmiar robót
Sposób przygotowania oferty: Ofertę sporządzoną na **formularzu ofertowym** (załącznik nr 1) oraz **kosztorys ofertowy**, należy umieścić w nieprzejrzystej, zamkniętej kopercie opisanej:
Nazwa i adres Zamawiającego,
Nazwa i adres Wykonawcy,
oraz napis:
Przebudowa alejek na cmentarzach komunalnych w Jawiszowicach i Brzeszczach
Zapytanie Ofertowe Nr: INW.7013.11.1.2012
Miejsce i termin złożenia ofert: Ofertę należy złożyć do dnia 20.09.2012r. godz. 12.00 w sekretariacie Urzędu Gminy Brzeszcze, ul. Kościelna 4, 32-620 Brzeszcze
Spis załączników: zał. nr 1.formularz ofertowy
zał. nr 2.projekt umowy która zostanie zawarta z Wykonawcą
zał. nr 3.dokumentacja techniczna i przedmiar robót

.....
podpis Zamawiającego

Załącznik nr 1
FORMULARZ OFERTOWY
poza ustawą „Prawo zamówień publicznych”
(do 14.000,- €)

W odpowiedzi na zapytanie nr INW.7013.11.1.2012 z dnia 13.09.2012
składamy niniejszą ofertę:

PRZEDMIOT ZAMÓWIENIA	Przebudowa alejek na cmentarzach komunalnych w Jawiszowicach i Brzeszczach Budowa alejek na cmentarzach komunalnych
ZAMAWIAJĄCY	Gmina Brzeszcze ul. Kościelna 4 32-620 Brzeszcze
WYKONAWCA Adres NIP Regon Numer telefonu/fax e-mail	
CENA OFERTOWA NETTO <i>(bez podatku VAT)</i> -CYFROWO -SŁOWNIE	
% PODATKU VAT kwota podatku	
CENA BRUTTO <i>(z podatkiem VAT)</i> -CYFROWO -SŁOWNIE	
Data PODPIS osoby uprawnionej	

UMOWA
NR INW.7013.11.1.2012

W dniur. pomiędzy:

Gminą Brzeszcze, ul. Kościelna 4, 32-620 Brzeszcze, zwaną dalej „ZAMAWIAJĄCYM”,
w imieniu której występują:

1. Teresa Jankowska - Burmistrz Brzeszcz

a

.....
zwanym dalej „WYKONAWCĄ”, w imieniu którego występują:

1. -

zwanymi dalej stronami, została zawarta umowa następującej treści:

§1

1. Zamawiający zleca, a Wykonawca przyjmuje do realizacji **Przebudowa alejek na cmentarzach komunalnych w Jawiszowicach i Brzeszczach** w ramach zadania inwestycyjnego pn.: Budowa alejek na cmentarzach komunalnych .
2. Szczegółowy zakres robót określa umowa oraz dokumentacja techniczna i przedmiar robót stanowiący integralną część umowy.
3. Przyjmuje się, że Wykonawca zapoznał się z założeniami zamierzenia i nie wnosi zastrzeżeń uniemożliwiających realizację zadania.
4. Do obowiązków i odpowiedzialności Wykonawcy należy w szczególności:
 - a) Wykonanie zakresu umownego zgodnie z dokumentacją projektową, obowiązującymi przepisami, normami, zasadami wiedzy technicznej oraz na ustalonych umową warunkach.
 - b) Wykonawca z chwilą przejęcia placu budowy do czasu jego komisijnego zdania ponosi pełną odpowiedzialność za teren budowy
 - c) Zapewnienie kompetentnego kierownictwa, siły roboczej, sprzętu i innych urządzeń niezbędnych do wykonania zakresu robót i usunięcia ewentualnych wad.
 - d) Należyte zabezpieczenie i oznakowanie terenu robót.
 - e) Odpowiedzialność za działania, uchybienia i zaniechania osób, z pomocą których zakres robót wykonuje, jak również osób, którym wykonanie zadania powierza.
 - f) Odpowiedzialność za szkody i straty w robotach, materiale i sprzęcie wynikłe w trakcie realizacji zadania.
 - g) Obowiązek zgłoszenia do odbioru wykonania robót ulegających zakryciu.

§2

1. Wykonawca wykona przedmiot umowy z materiałów stanowiących jego własność.
2. Materiały i urządzenia użyte do realizacji przedmiotu zamówienia powinny posiadać świadectwa jakości, certyfikaty kraju pochodzenia oraz powinny odpowiadać:
 - a) Polskim Normom,
 - b) wymogom wyrobów dopuszczonych do obrotu i stosowania w budownictwie.
3. Na każde żądanie Zamawiającego lub inspektora nadzoru Wykonawca jest obowiązany okazać, w stosunku do wskazanych materiałów: certyfikat zgodności z Polską Normą lub aprobatę techniczną.

§3

1. Za wykonanie przedmiotu umowy Zamawiający zapłaci Wykonawcy wynagrodzenie ustalone na podstawie oferty Wykonawcy w kwocie:
 - a) zł netto (słownie:),
 - b) **zł brutto** (słownie:).
2. Ustalona w ust. 1 wartość robót nie podlega podwyższeniu.
3. Wszelkie roboty poza określonymi w §1 ust. 1 i 2, a niezbędne do wykonania przedmiotu zamówienia mogą być wykonane na podstawie protokołu konieczności zatwierdzonego przez Zamawiającego po spisaniu odpowiedniego aneksu do niniejszej umowy.
4. Za wykonane roboty uzupełniające, zamiennie, dodatkowe bez wymagań określonych w ust. 3 Wykonawca nie otrzyma wynagrodzenia.
5. Bez uprzedniej zgody Zamawiającego wykonywane mogą być jedynie prace niezbędne ze względu na bezpieczeństwo lub konieczność zapobieżenia awarii.

§4

1. Rozliczenie za wykonane roboty nastąpi na podstawie faktury końcowej wystawionej na podstawie pozytywnego protokołu odbioru końcowego podpisanego przez inspektora nadzoru oraz przedstawicieli Zamawiającego.
2. Faktura będzie płatna w terminie do 30 dni licząc od daty jej otrzymania przez Zamawiającego.
3. Błędnie wystawiona faktura VAT lub brak protokołu odbioru spowodują naliczenie ponownego 30-dniowego terminu płatności od momentu dostarczenia poprawionych lub brakujących dokumentów.
4. Należności wynikające z niniejszej umowy nie mogą być przekazywane na rzecz osób trzecich bez zgody Zamawiającego.
5. Zamawiający oświadcza, że jest podatnikiem podatku od towarów i usług (VAT) zarejestrowanym w Urzędzie Skarbowym w Oświęcimiu i posiada numer identyfikacyjny NIP 549-219-74-70. Zamawiający wyraża zgodę na otrzymywanie faktur VAT bez swojego podpisu.
6. Wykonawca oświadcza, że jest podatnikiem podatku od towarów i usług (VAT) zarejestrowanym w Oświęcimiu posiada numer identyfikacyjny NIP
- 7.

§5

1. Terminy wykonania robót ustala się następująco:
 - a) Rozpoczęcie robót – od dnia przekazania placu budowy.
 - b) Zakończenie robót – **29.10.2012r..**
2. Zamawiający przekaze Wykonawcy plac budowy w ciągu 14 dni po podpisaniu umowy.
3. Za zakończenie robót, o którym mowa w ust. 1 pkt. b uważa się **datę pozytywnego odbioru końcowego**.

§6

Kierownikiem robót będzie:

§7

1. Wykonawca jest zobowiązany zabezpieczyć i oznakować prowadzone roboty oraz dbać o stan techniczny i prawidłowość oznakowania przez cały czas trwania realizacji zadania.
2. Wykonawca ponosi pełną odpowiedzialność za teren budowy z chwilą przejścia placu budowy.

§8

1. Wykonawca poinformuje Zamawiającego o zawarciu ewentualnych umów z podwykonawcami

najpóźniej do dnia ich zawarcia.

2. Wykonawca jest odpowiedzialny za działania podwykonawcy i jego pracowników.

§9

Strony umowy ustalają **36** miesięczny okres rękojmi na wykonane na podstawie niniejszej umowy roboty.

§10

1. Komisyjny odbiór końcowy robót zorganizowany będzie przez Zamawiającego w terminie 14 dni od daty zgłoszenia.
2. Zgłoszenie zakończenia robót do odbioru końcowego winno zawierać atesty i aprobaty na użyte do budowy materiały.
3. W przypadku nie zachowania wymagań określonych ust. 2, Zamawiający odmawia wyznaczenia terminu odbioru lub nie dokonuje odbioru robót.

§11

1. Zamawiający zapłaci Wykonawcy kary umowne za zwłokę w przystąpieniu do przeprowadzenia odbioru końcowego zgłoszonego przez Wykonawcę, w wysokości 0,1% wykonanej całkowitej wartości netto robót określonej przez Wykonawcę, za każdy dzień zwłoki liczony po 14 dniach roboczych od zgłoszenia gotowości odbioru.
2. Wykonawca zapłaci Zamawiającemu karę umowną:
 - a) Za odstąpienie od umowy przez Zamawiającego z przyczyn, za które ponosi odpowiedzialność Wykonawca, w wysokości 20% wynagrodzenia umownego za przedmiot umowy określonego w §3 ust. 1 pkt. a;
 - b) Za odstąpienie od umowy przez Wykonawcę w wysokości 20% wynagrodzenia umownego za przedmiot umowy określonego w §3 ust. 1 pkt. a;
 - c) Za zwłokę w oddaniu określonego w umowie przedmiotu odbioru w wysokości 0,1% wynagrodzenia umownego określonego w §3 ust. 1 pkt. a, za przedmiot odbioru za każdy dzień zwłoki, gdy zwłoka nastąpiła z przyczyn leżących po stronie Wykonawcy;
 - d) Za zwłokę w usunięciu wad stwierdzonych przy odbiorze w wysokości 0,1% wynagrodzenia umownego określonego w §3 ust. 1 pkt. a, za każdy dzień zwłoki, liczonej od dnia wyznaczonego na usunięcie wad.
3. Zamawiający ma prawo dochodzić odszkodowania uzupełniającego na zasadach Kodeksu Cywilnego, jeżeli szkoda przewyższa wartość kar umownych.
4. Kara pieniężna winna być zapłacona przez stronę, która naruszyła postanowienia umowy w terminie 30 dni od daty wystąpienia przez stronę drugą z żądaniem zapłacenia kary.

§12

Wszelkie zmiany i uzupełnienia treści umowy mogą być dokonywane wyłącznie w formie aneksu podpisanego przez obie strony, pod rygorem nieważności.

§13

W sprawach nieuregulowanych niniejszą umową mają zastosowanie przepisy Kodeksu Cywilnego, ustawy Prawo budowlane wraz z aktami wykonawczymi oraz Ustawy o zamówieniach publicznych.

§14

Spory powstałe na tle realizacji niniejszej umowy rozstrzygać będzie sąd właściwy miejscowo dla Zamawiającego.

§15

Umowa niniejsza została sporządzona w trzech jednobrzmiących egzemplarzach – dwa

egzemplarze dla Zamawiającego i jeden egzemplarz dla Wykonawcy.

WYKONAWCA

ZAMAWIAJĄCY



Załącznik nr 3
do zapytania ofertowego
INW.7013.11.1.2012

Budowa alejek na cmentarzach komunalnych
Przebudowa alejek na cmentarzach komunalnych w Jawiszowicach i Brzeszczach


Przedmiar robót

Podstawa nakładu, opis pozycji, wyliczenie ilości robót			Ilość	Krot.	Jedn.
1 Rozdział 1 - remont alejek na cmentarzu komunalnym w Jawiszowicach					
1.1 Roboty przygotowawcze i rozbiórkowe					
1.1.1 KNR 231/803/1 Rozebranie nawierzchni z mieszanek mineralno-bitumicznych, ręcznie, grubość nawierzchni 3-cm 31*2+37*1,5 = 117,500000 117,5					
			117,5		m2
1.1.2 KNR 231/802/5 Rozebranie podbudowy, z kruszywa kamiennego ręcznie, grubość podbudowy 15-cm 117,5					
			117,5		m2
1.2 Podbudowa, obrzeża					
1.2.1 KNNR 6/101/5 Koryta wykonywane na całej szerokości jezdni i chodników, ręcznie, głębokość 20-cm, kategoria gruntu I-II 46,5*1,5 = 69,750000 = 0,000000 69,750					
			69,750		m2
1.2.2 KNNR 6/113/1 Podbudowy z kruszyw łamanych, warstwa dolna, po zagęszczeniu 15-cm 117,5+69,75 = 187,250000 187,250					
			187,250		m2
1.2.3 KNNR 6/404/1 Obrzeża betonowe, 20x6-cm, podsypka piaskowa, wypełnienie spoin zaprawą cementową 115*2 = 230,000000 = 0,000000 230,0					
			230,0		m
1.3 Nawierzchnia					
1.3.1 KNR 231/511/2 (1) Nawierzchnie z kostki brukowej betonowej, grubość 6-cm, na podsypce cementowo-piaskowej, kostka szara 187,25 = 187,250000 = 0,000000 187,250					
			187,250		m2
1.4 Uporządkowanie terenu					
1.4.1 KNR 404/1103/5 Wywiezienie gruzu z terenu rozbiórki przy mechanicznym załadunku i wyładunku, nakłady uzupełniające na każdy dalszy rozpoczęty 1-km ponad 1-km transportu Uwaga - krotność określi oferent 117,5*0,18 = 21,150000 21,150					
			21,150		m3
1.4.2 KNR 201/506/1 Plantowanie (obrobienie na czysto), skarp i dna wykopów wykonywanych ręcznie, kategoria gruntu I-III 114*0,2 = 22,800000 22,800					
			22,800		m2

Podstawa nakładu, opis pozycji, wyliczenie ilości robót			Ilość	Krot.	Jedn.
2 Rozdział 2 - remont alejek na cmentarzu komunalnym w Brzeszczach					
2.1 Roboty przygotowawcze i rozbiórkowe					
2.1.1 KNR 231/804/1					
Rozebranie nawierzchni, z tłucznia ręcznie, grubość nawierzchni 15·cm 34*1,2			= 40,800000 40,800	40,800	m2
2.1.2 KNR 231/804/2					
Rozebranie nawierzchni, z tłucznia ręcznie, dodatek za każdy dalszy 1·cm grubości			40,80	-7	m2
2.2 Podbudowa, obrzeża					
2.2.1 KNNR 6/101/5					
Koryta wykonywane na całej szerokości jezdni i chodników, ręcznie, głębokość 20·cm, kategoria gruntu I-II (41,5+29,5)*1,2			= 85,200000 = 0,000000 85,200	85,200	m2
2.2.2 KNNR 6/404/1					
Obrzeża betonowe, 20x6·cm, podsypka piaskowa, wypełnienie spoin zaprawą cementową (41,5+29,5)*2			= 142,000000 142,000	142,000	m
2.2.3 KNNR 6/113/1					
Podbudowy z kruszyw łamanych, warstwa dolna, po zagęszczeniu 15·cm 117,5+69,75			= 187,250000 187,250	187,250	m2
2.3 Nawierzchnia					
2.3.1 KNR 231/511/2 (1)					
Nawierzchnie z kostki brukowej betonowej, grubość 6·cm, na podsypce cementowo-piaskowej, kostka szara 85,2+34*1,2			= 126,000000 = 0,000000 126,000	126,000	m2
2.4 Uporządkowanie terenu					
2.4.1 KNR 201/301/1					
Roboty ziemne z transportem urobku samochodami samowyladowczymi do 1·km, kategoria gruntu I-II Uwaga - krotność określi oferent 85,2*0,15			= 12,780000 12,780	12,780	m3
2.4.2 KNR 201/506/1					
Plantowanie (obrobienie na czysto), skarp i dna wykopów wykonywanych ręcznie, kategoria gruntu I-III 71*0,2			= 14,200000 14,200	14,200	m2

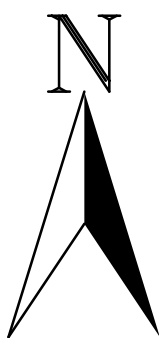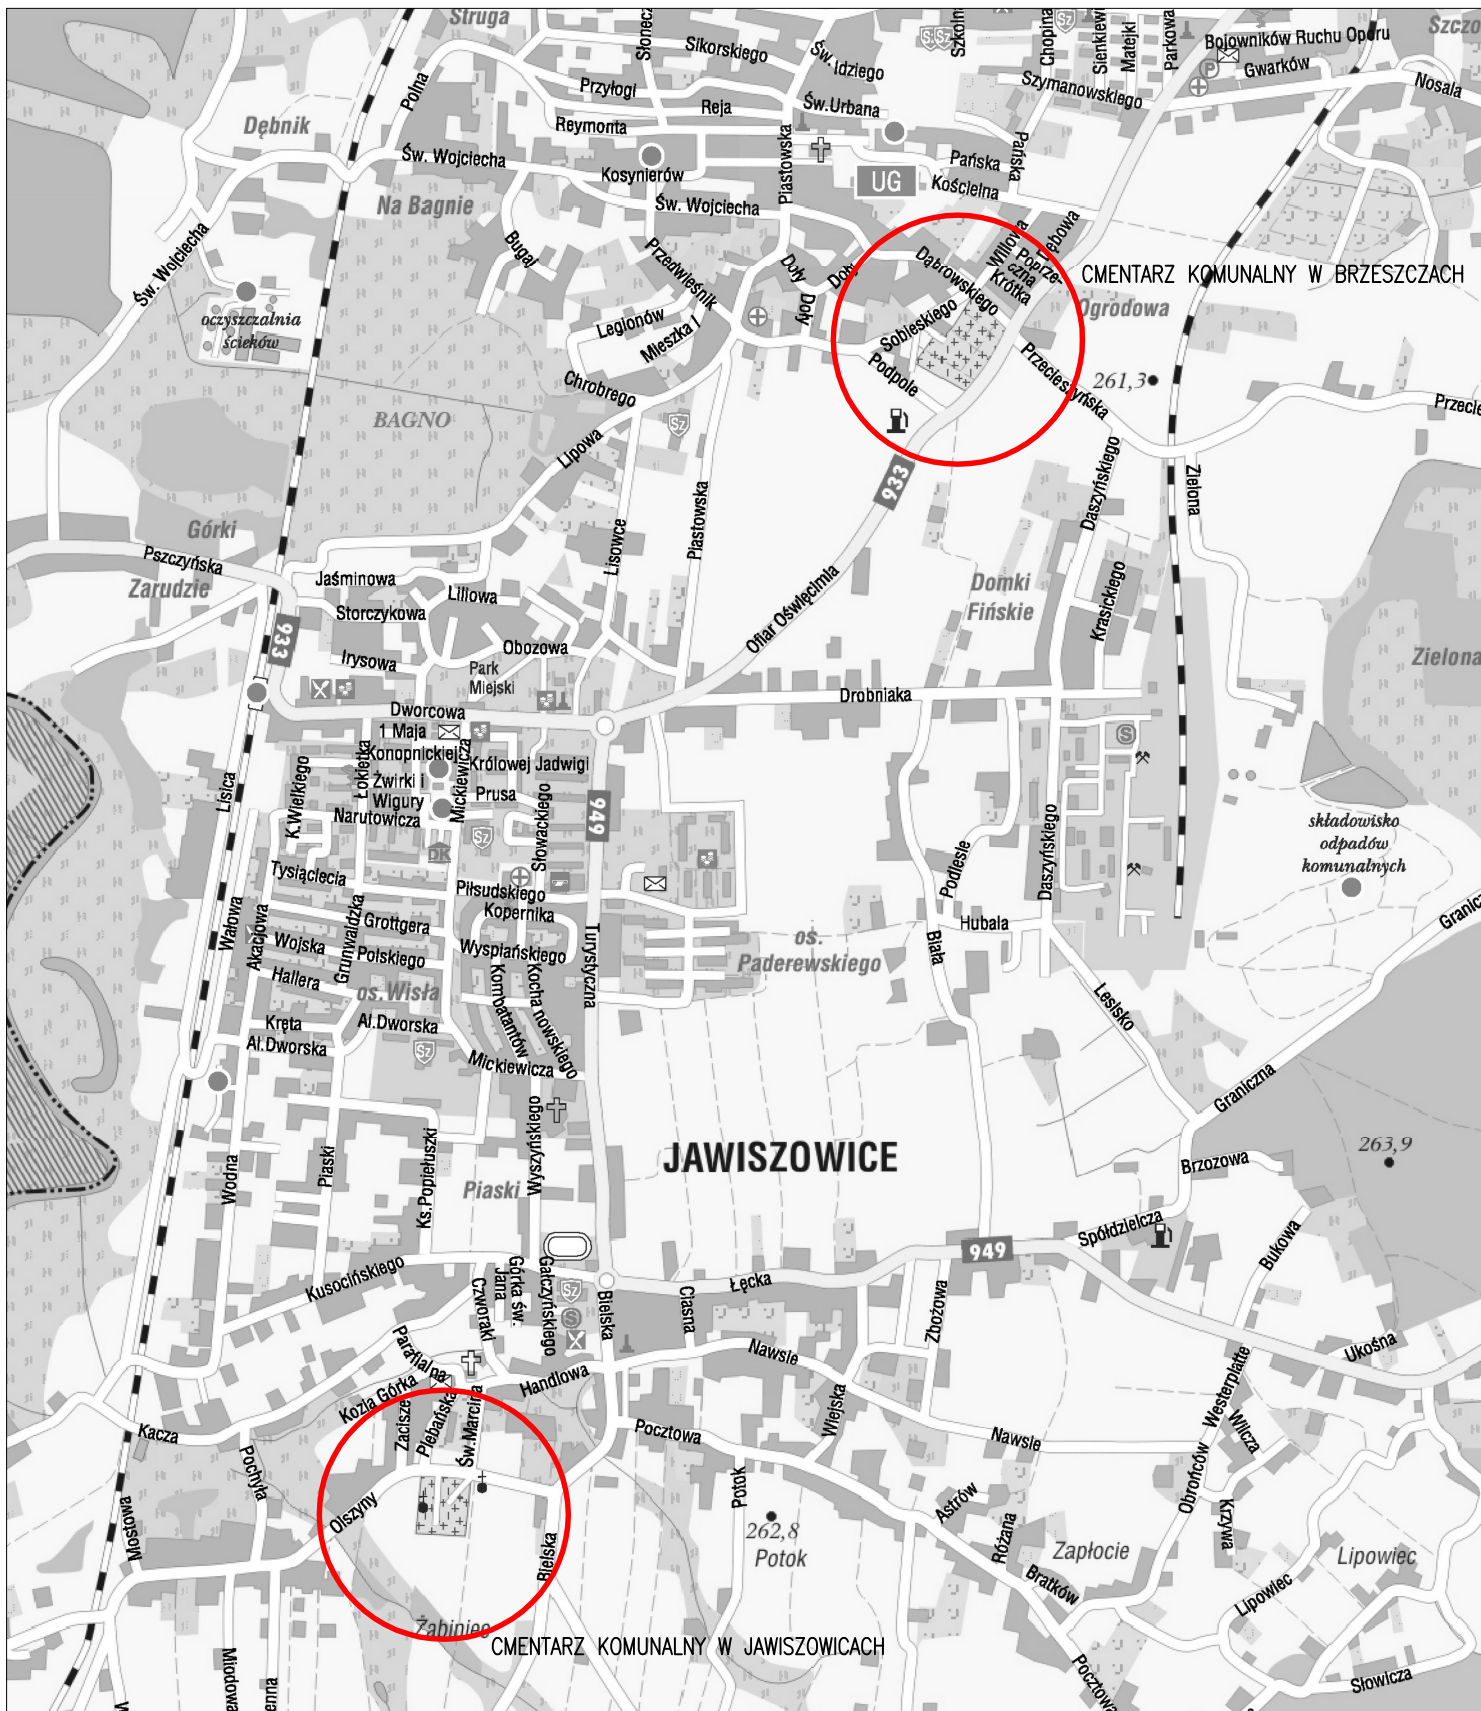

Investor:	URZĄD GMINY BRZESZCZE, ul. Kościelna 4, 32-620 Brzeszcze		
Obiekt:	PRZEBUDOWA ALEJEK NA CMENTARZACH KOMUNALNYCH W JAWISZOWICACH I BRZESZCZACH	Data:	IX.2012
Tytuł rysunku:	ORIENTACJA	Skala:	—
Projektował:	mgr inż. JANUSZ HAŁAT	Podpis:	Nr rys.: 1

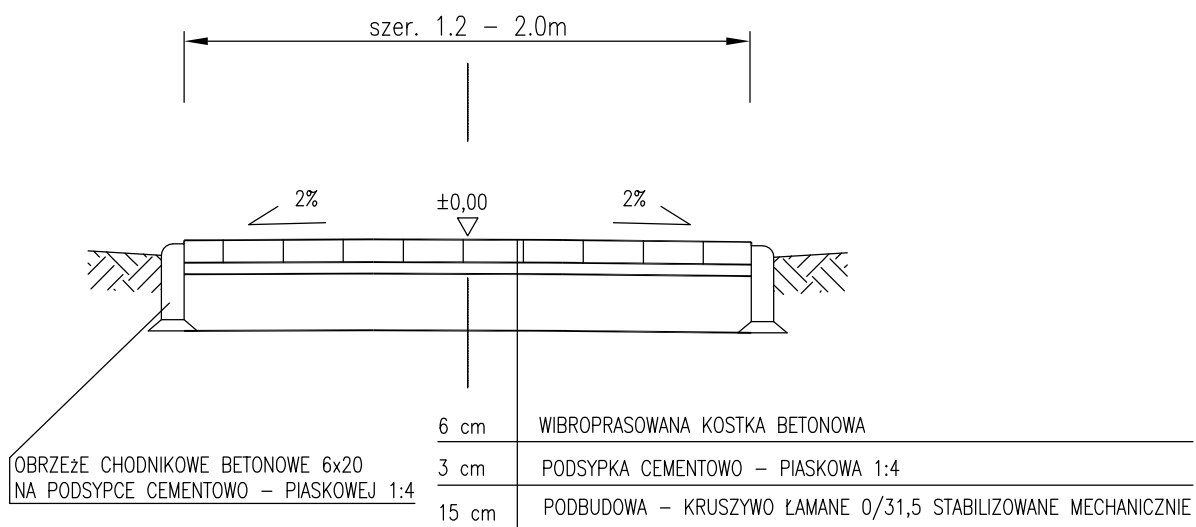

Inwestor:	URZĄD GMINY BRZESZCZE, ul. Kościelna 4, 32-620 Brzeszcze		
Obiekt:	PRZEBUDOWA ALEJEK NA CMENTARZACH KOMUNALNYCH W JAWISZOWICACH I BRZESZCZACH	Data: IX.2012	
Tytuł rysunku:	PRZEKROJE TYPOWE	Skala: 1:20	
Projektował:	mgr inż. JANUSZ HAŁAT	Podpis:	Nr rys.: 3