


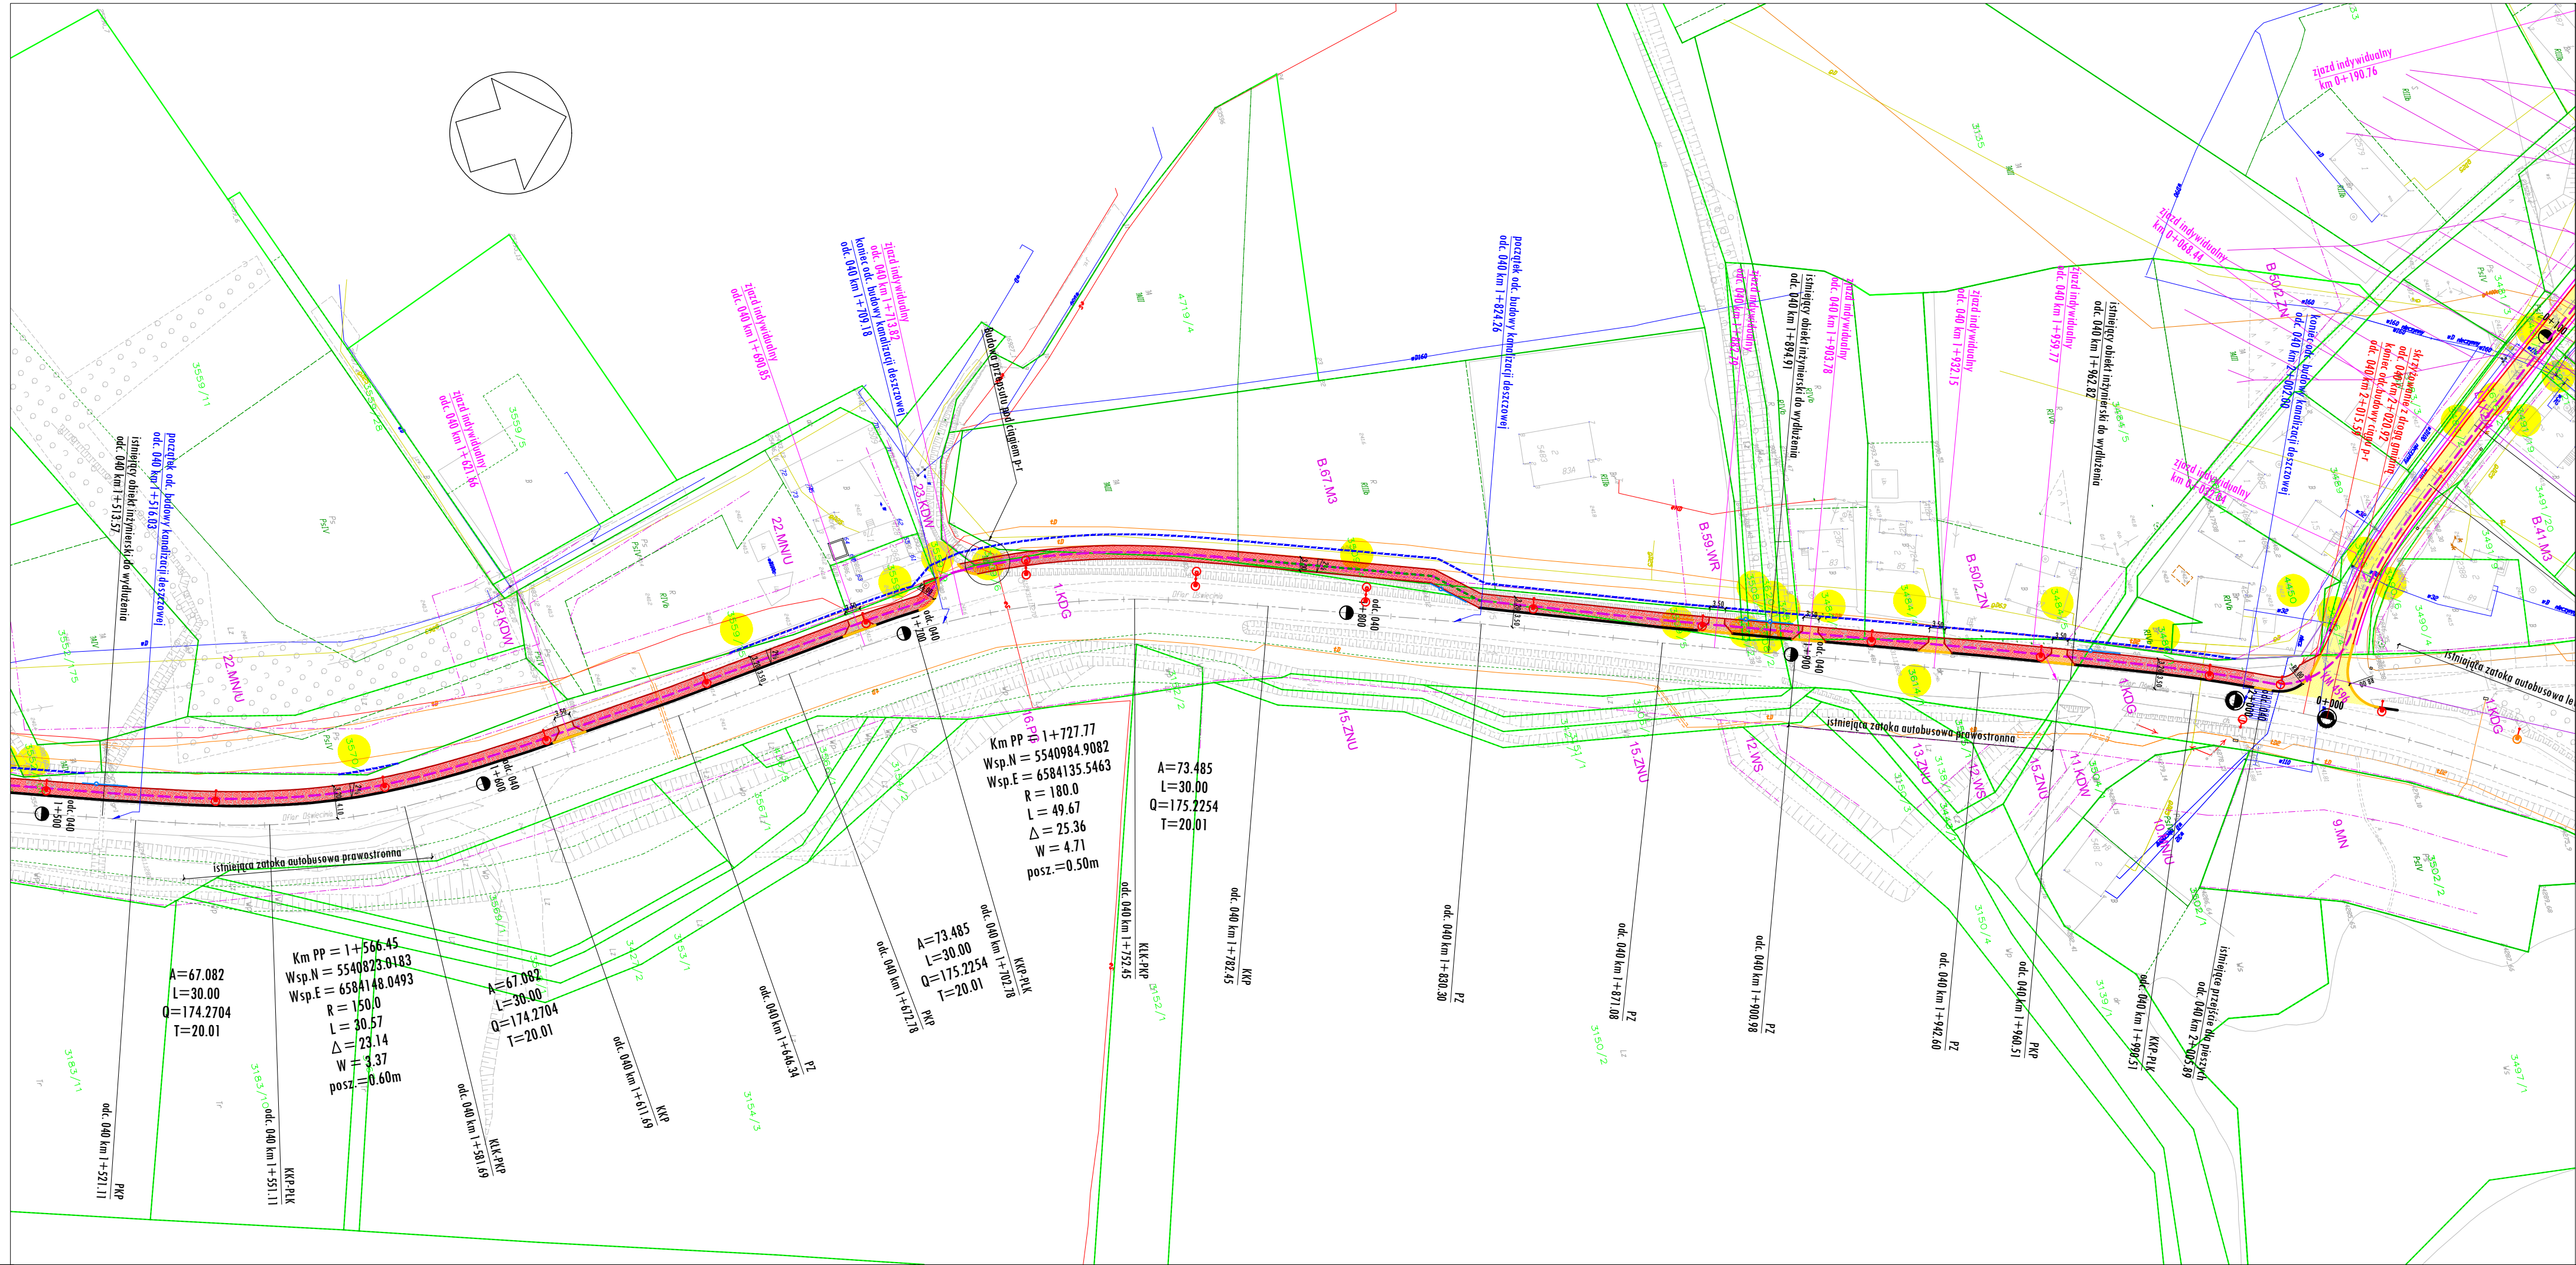

DROGA WOJEWÓDZKA NR 933 (UL. OFIAR OŚWIĘCIMIA)

BRZESZCZE
gm. BRZESZCZE, powiat OŚWIĘCIMSKI, województwo MAŁOPOLSKIE

PARAMETRY TECHNICZNE:

klasa drogi:	G
klasa kategoria drogi:	wojewódzka
prędkość projektowa (na terenie zabudowy):	50 km/h
prędkość projektowa (poza terenem zabudowy):	70 km/h
prędkość miarodajna (na terenie zabudowy):	70km/h
prędkość miarodajna (poza terenem zabudowy):	90km/h
przekrój:	1x2
szerokość pasa ruchu:	3.5m
szerokość ciągu pieszo-rower. przy jezdni	3.2m
szerokość ciągu pieszo-rower. odsuniętego od jezdni	3.0m
szerokość jezdni zatoki autobusowej	3.0m
szerokość dojść dla pieszych	2.0m

LEGENDA:

- 58173

numer działki pod inwestycję

orientacyjny przebieg granicy podziału ZRID

przebieg trasy rowerowej

projektowany krawężnik betonowy 20x30- wyniesienie 12cm

projektowany krawężnik betonowy 20x30- obniżony:
wyniesienie - 4cm na zjazdach
wyniesienie - 2cm na przejściach dla pieszych

projektowane obrzeże betonowe 8x30

istniejąca krawędź jezdni DW, projektowana krawędź DW na poszerzeniach

projektowana balustrada lub bariera drogowa z pochwytem

projektowana bariera drogowa

konstrukcja projektowanego ciągu pieszo-rowerowego / dojścia pieszego

konstrukcja przebudowywanego chodnika

konstrukcja przebudowywanego zjazdu

konstrukcja przebudowywanej jezdni (poszerzenie, wloty podporządkowane)- beton asfaltowy

konstrukcja budowanej zatoki autobusowej

elementy oznakowania poziomego

przebieg trasy rowerowej BNR "Brzeszcze na rowerze"

obszar NATURA 2000 "Stawy w Brzeszczach"

obrys ciągu pieszo-rowerowego- wariant II
- projektowane słupy oświetleniowe- oświetlenie drogowe
- projektowany słup oświetleniowy- oświetlenie ścieżki i drogi
- projektowane słupy oświetleniowe z oprawami kierunkowymi- oświetlenie przejść dla pieszych
- projektowane słupy oświetleniowe z oprawami o zmniejszonych mocach- realizacja stref przejściowych
- projektowany słup oświetleniowy - typu parkowego
- projektowany słup oświetleniowy z dwoma oprawami
- projektowany słup oświetleniowy nawiązujący do istniejących
- istniejące słupy oświetleniowe

</