



# Ciąg pieszo-rowerowy przy jezdni DW933 od ul. Kościuszki do przejazdu kolejowego

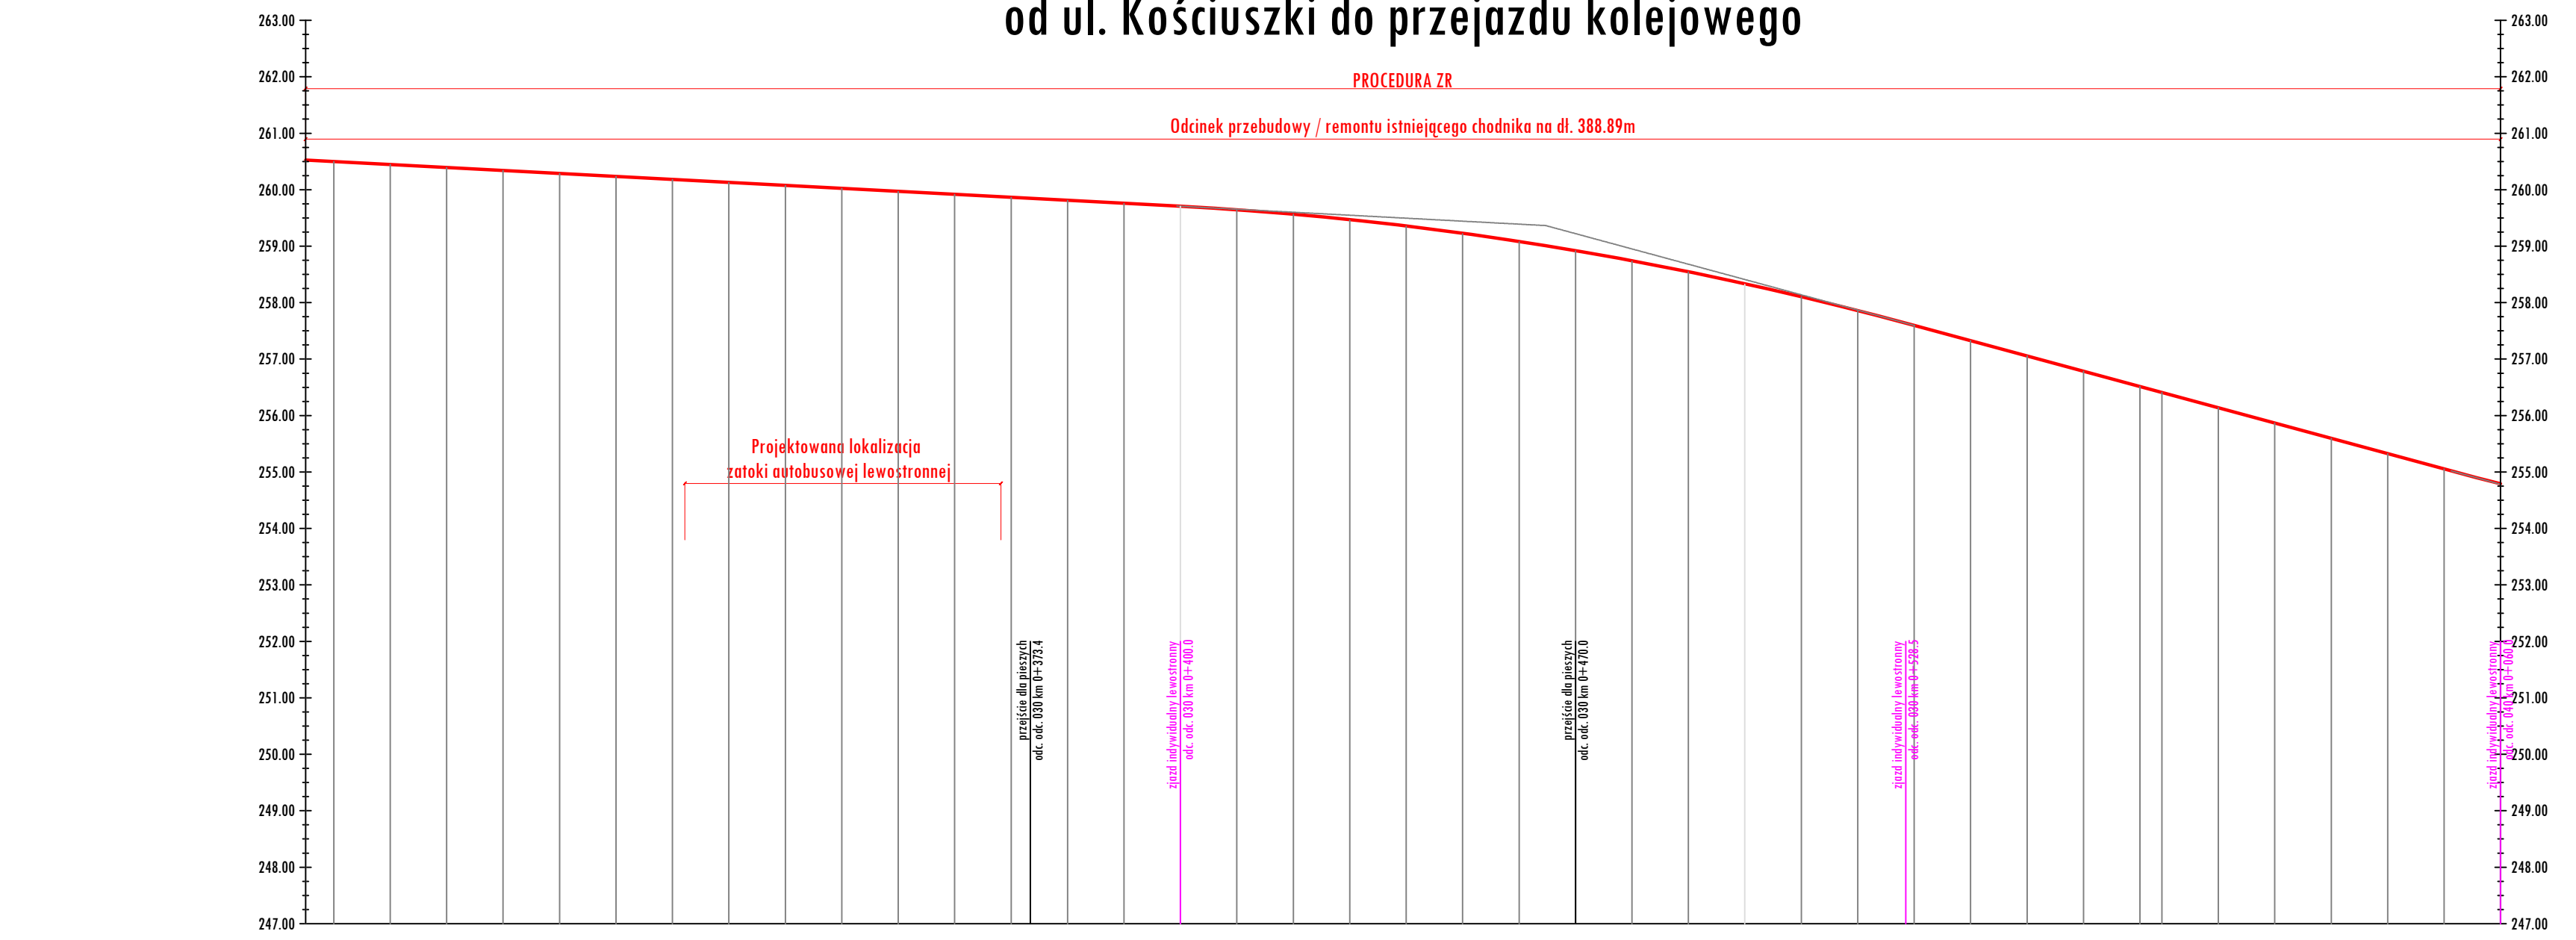


# Ciąg pieszo-rowerowy odsunięty od jezdni DW 933- odc.040 km 1+100

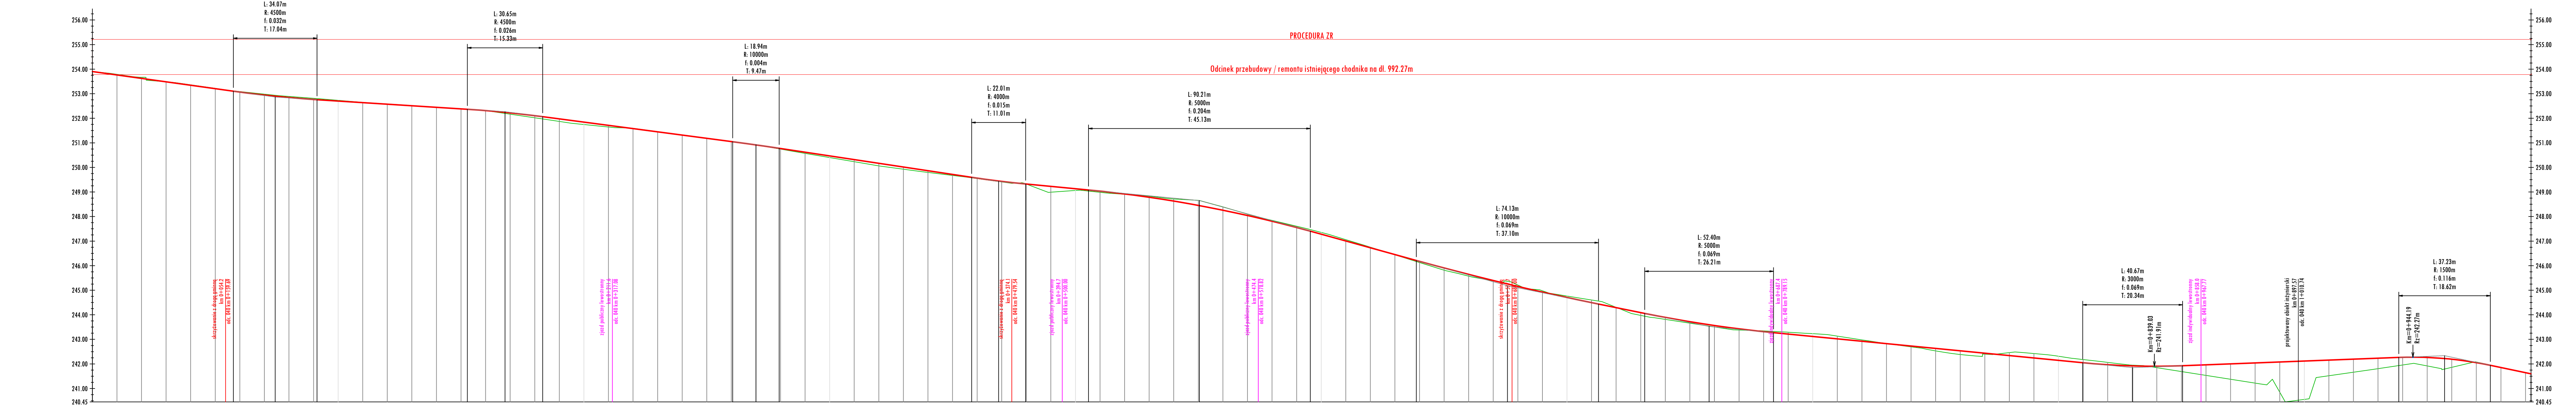


LEGENDA:  
— niweleta drogi lub ciągu pieszo-rowerowego

**INWESTOR:** Gmina Brzeszcze, ul. Kościelna 4, 32-620 Brzeszcze

**JEDNOSTKA PROJEKTOWA:** Pracownia Inżynierska PROVA, Maciej Kuranowski, ul. Bocheńska 3/9, 31-061 Kraków

**Nazwa inwestycji:** Budowa ścieżki rowerowej związanej z miejscami pamięci KL Auschwitz - Birkenau\*

**Tytuł rysunku:** PROFIL PODŁUŻNY

Bransza	DROGOWA			rodzaj opracowania	
Funkcja	imię i nazwisko	specjalność	nr uprawnień	podpis	PK
Projektant	mgr inż. Michał Chrzanowski	drogowa	MAP0004POOD12	<i>[Podpis]</i>	rysunku
Opracował	mgr inż. Maciej Kuranowski	drogowa	-	<i>[Podpis]</i>	1:1000/
Kraków, luty 2017			numer rysunku	4.3	1:100